


KONCEPCJA ZAGOSPODAROWANIA TERENU BYŁEGO OŚRODKA SZKOLENIA POLICJI W POZNANIU - OSIEDLE KIEKRZ

Niniejsze opracowanie chronione jest prawem autorskim. Wszelkie prawa zastrzeżone, łącznie z prawem reprodukcji lub udostępniania osobom trzecim tego rysunku lub jego części, bez wyraźnego upoważnienia autora. (Dz.U.24/1994, poz.83, art. 115-118). Autor udzielił Radzie Osiedla Kiekrz oraz Miastu Poznań prawa do wykonywania i zezwalaania na wykonywanie zależnych praw autorskich na polach eksploatacji wymienionych w art. 50 ustawy o prawach autorskich oraz zgodę twórcy konceptu na wprowadzenie zmian przed podjęciem decyzji o zobowiązaniu twórcy Konceptu do niewykonywania autorskich praw osobistych do utworu w zakresie nadzoru nad wprowadzaniem tych zmian i upoważnieniem do ich wykonywania. AUTOR: PRAWO LITWINOWICZ

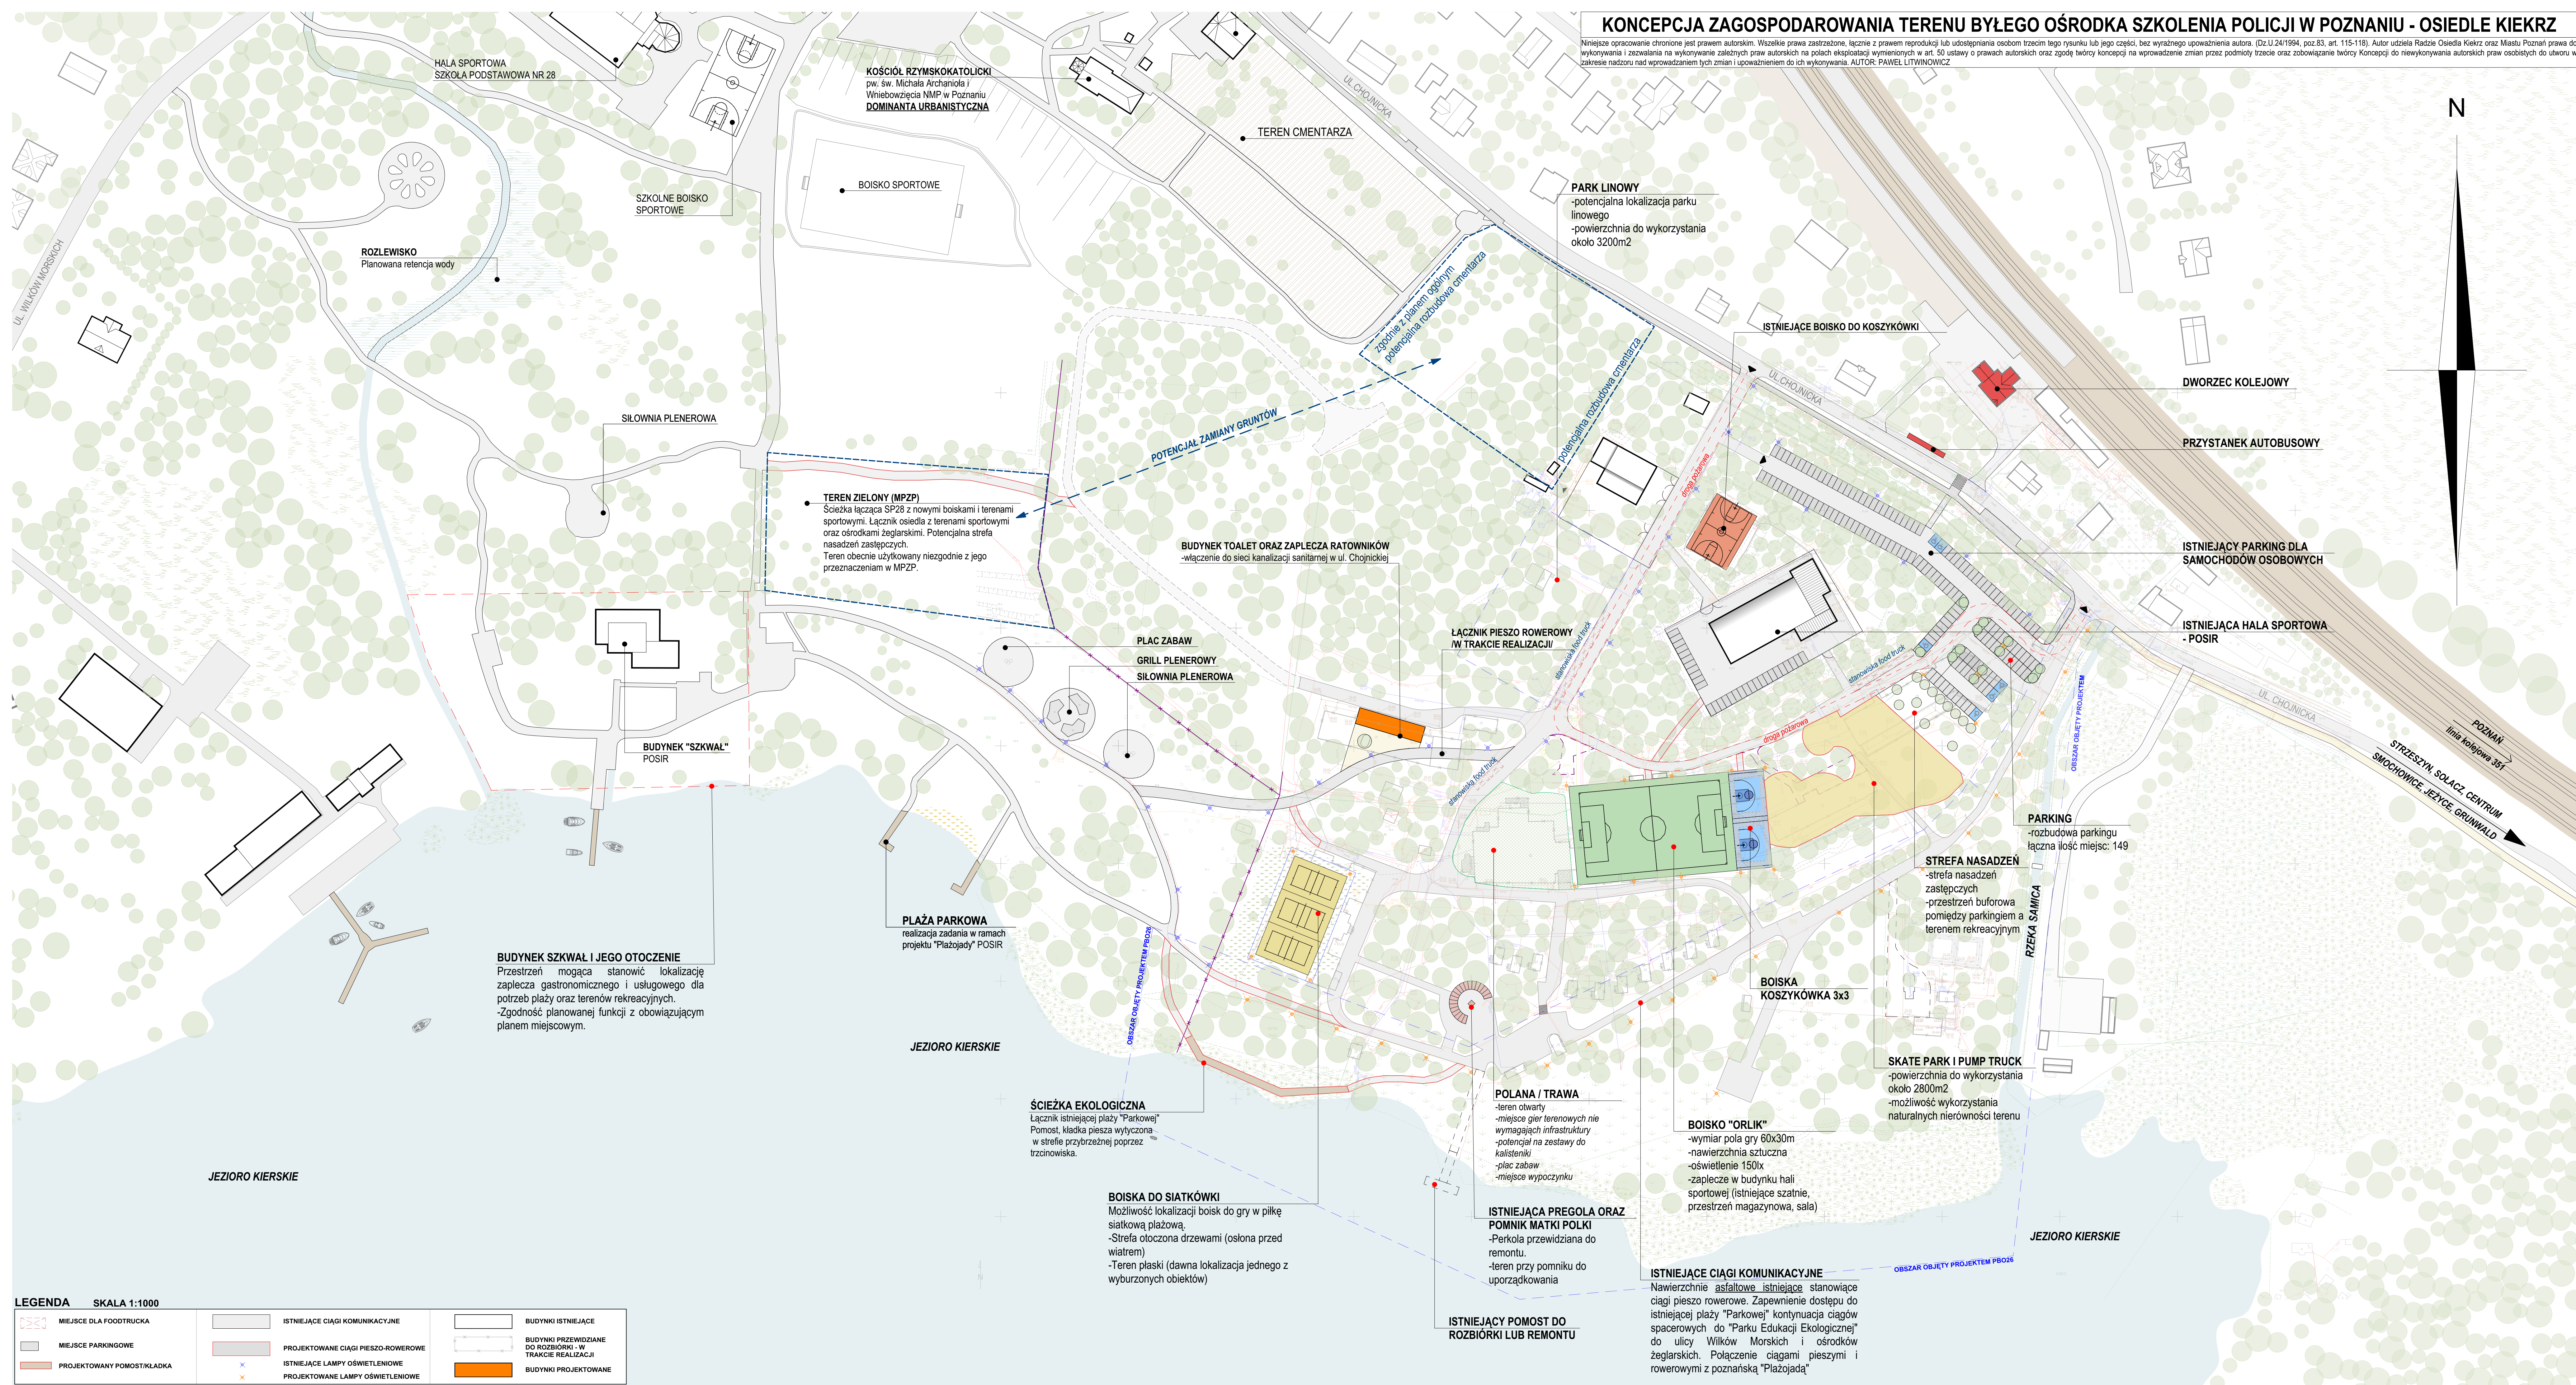

LEGENDA **SKALA 1:1000**

	MIJSCA DLA FODRUCKA		ISTNIEJĄCE CIĄGI KOMUNIKACYJNE		BUDYNKI ISTNIEJĄCE
	MIJSCA PARKINGOWE		PROJEKTOWANE CIĄGI PIESZO-ROWEROWE		BUDYNKI PRZEWIDZIANE DO ROZBIÓRKI W TRAKCIE REALIZACJI
	PROJEKTOWANY POMOST/KŁADKA		ISTNIEJĄCE LAMPY OŚWIETLENIOWE		BUDYNKI PROJEKTOWANE
			PROJEKTOWANE LAMPY OŚWIETLENIOWE		

	MIJSCA DLA FODRUCKA		ISTNIEJĄCE CIĄGI KOMUNIKACYJNE		BUDYNKI ISTNIEJĄCE
	MIJSCA PARKINGOWE		PROJEKTOWANE CIĄGI PIESZO-ROWEROWE		BUDYNKI PRZEWIDZIANE DO ROZBIÓRKI W TRAKCIE REALIZACJI
	PROJEKTOWANY POMOST/KŁADKA		ISTNIEJĄCE LAMPY OŚWIETLENIOWE		BUDYNKI PROJEKTOWANE
			PROJEKTOWANE LAMPY OŚWIETLENIOWE		