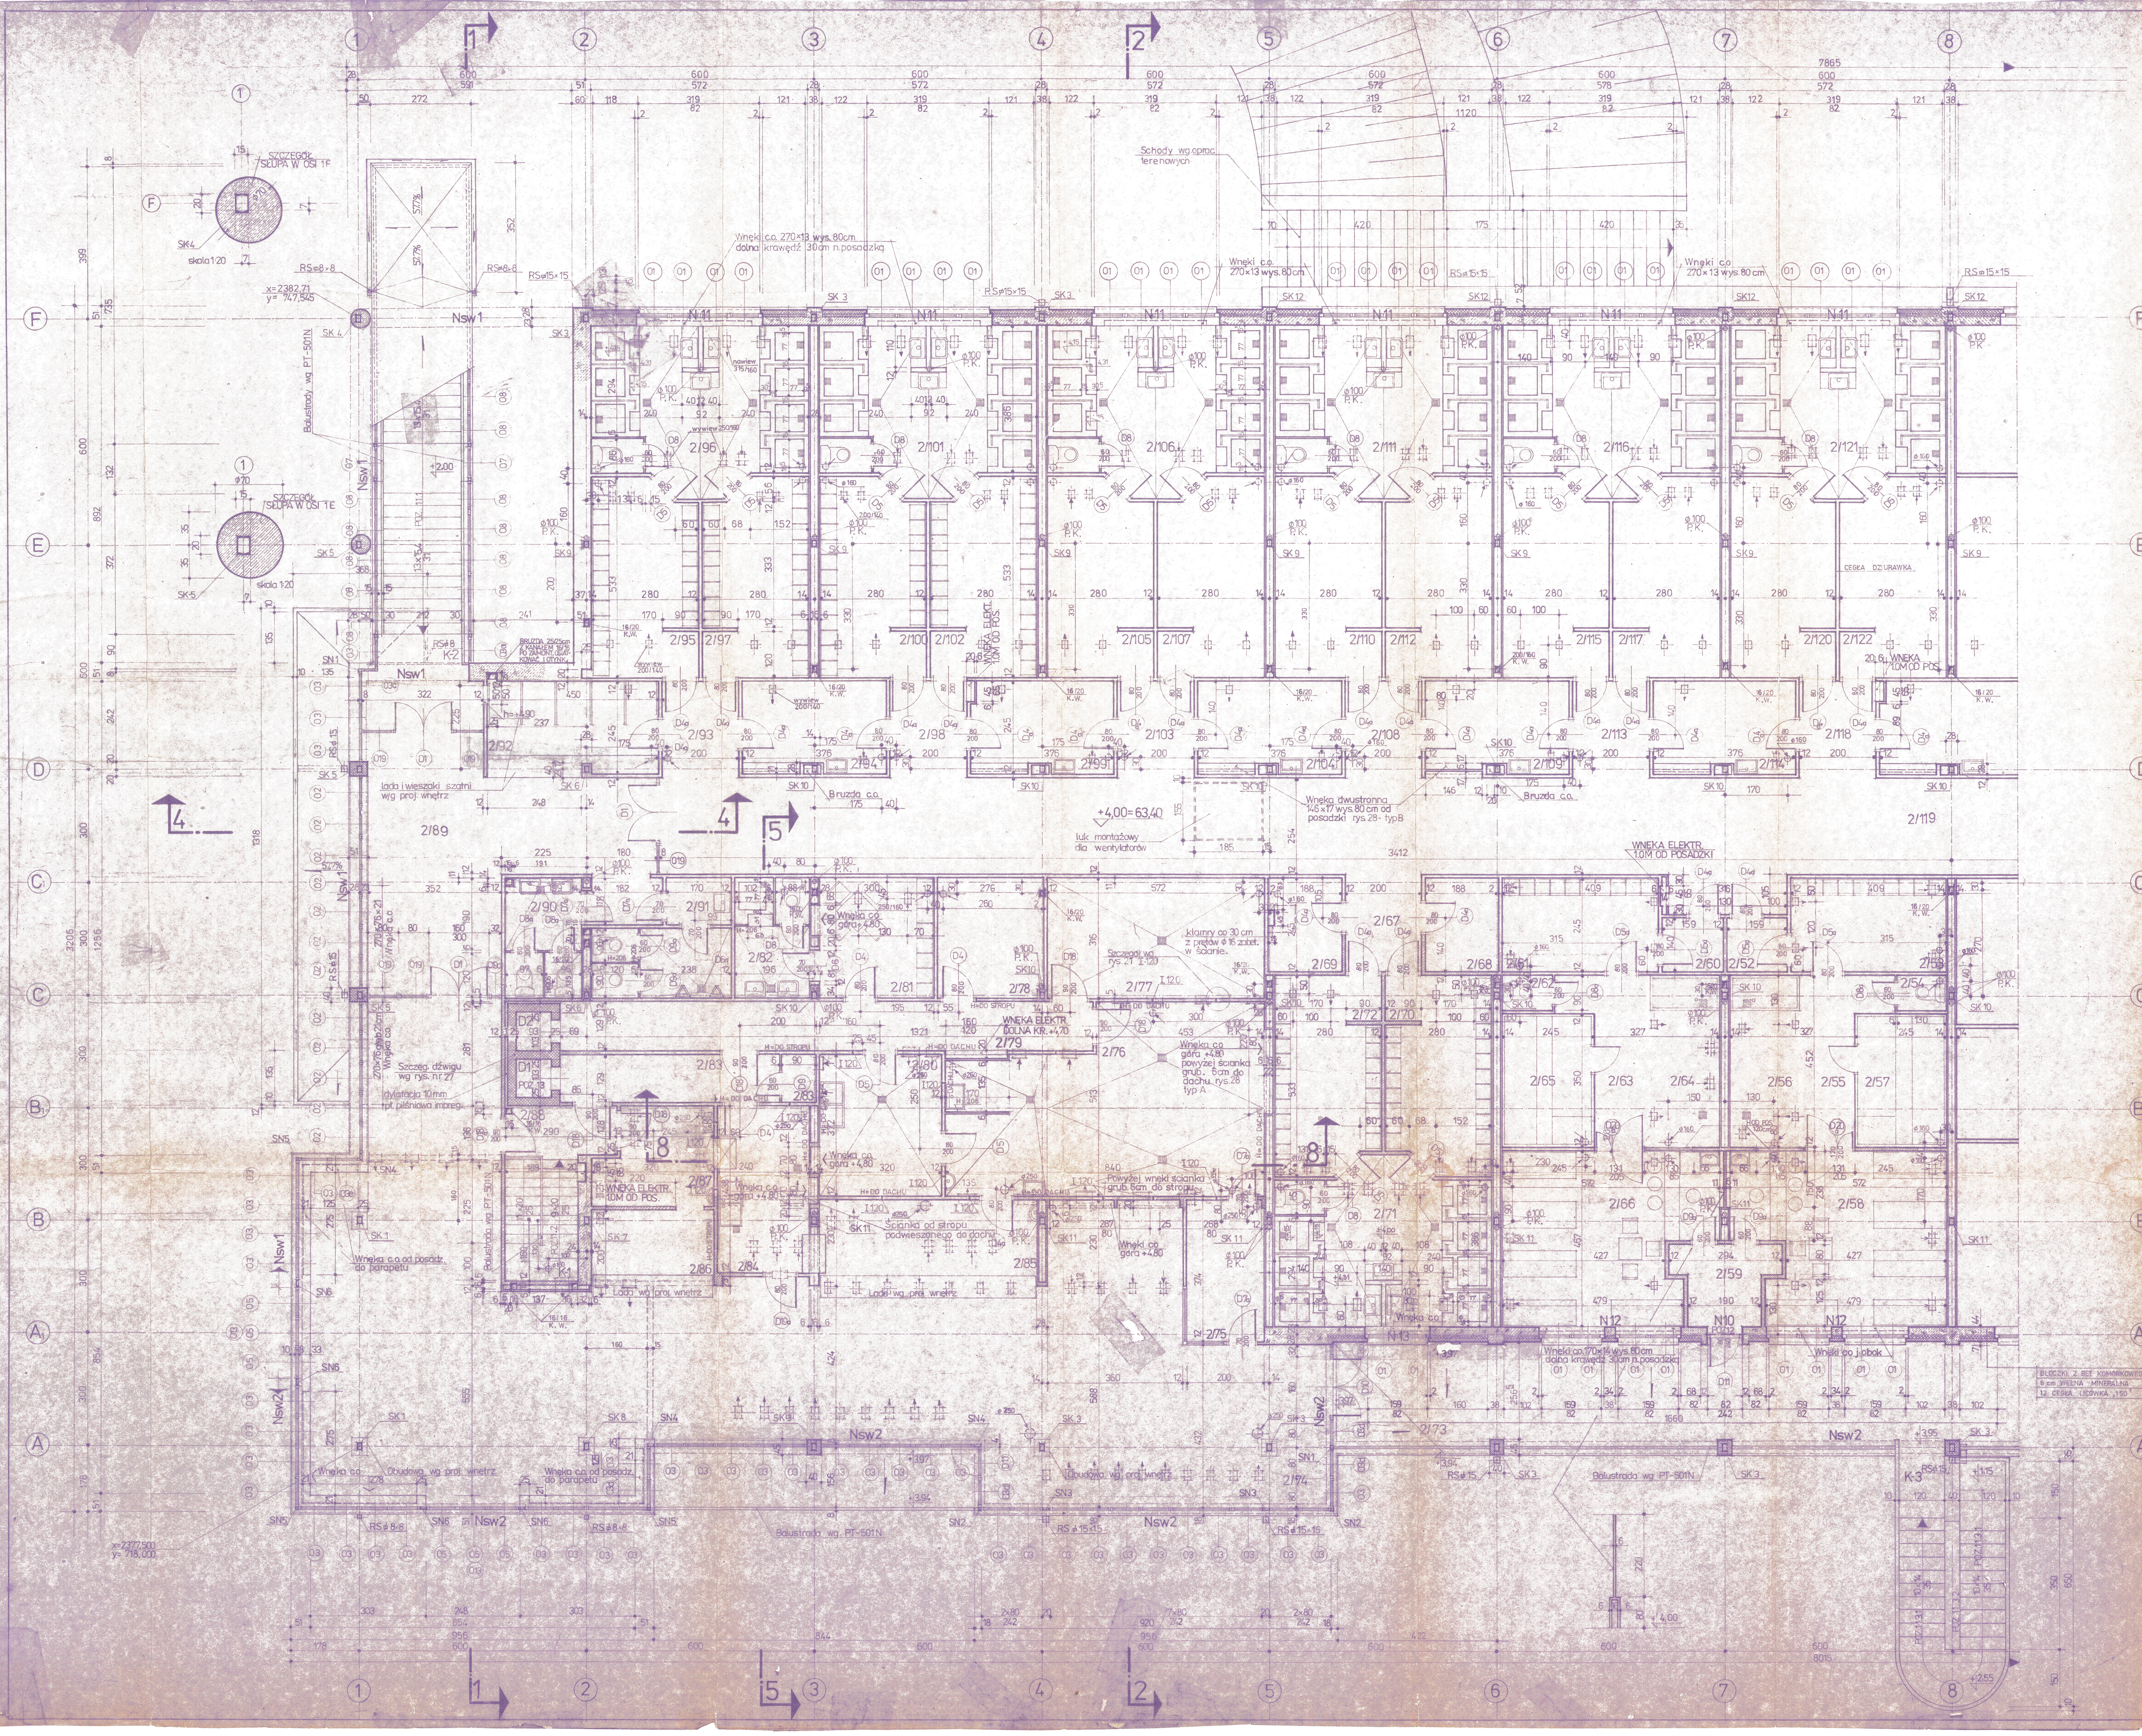
1
2
3
4
5
6
7
8
F
E
D
C1
C
B1
B
A1
A
7865
600
572
319
82
121
122
1120
420
175
Schody wg oprac. terenowych
Wnęki c.o. 270×13 wys. 80cm dolna krawędź 30cm n. posadzką
Wnęki c.o. 270×13 wys. 80cm
SZCZEGÓŁ SŁUPA W OSI 1F
SZCZEGÓŁ SŁUPA W OSI 1E
skala 1:20
x=2382,71
y=747,545
Balustrady wg PT-501N
Nsw1
Nsw2
N11
N12
N10
N13
2/52
2/53
2/54
2/55
2/56
2/57
2/58
2/59
2/60
2/61
2/62
2/63
2/64
2/65
2/66
2/67
2/68
2/69
2/70
2/71
2/72
2/73
2/74
2/75
2/76
2/77
2/78
2/79
2/80
2/81
2/82
2/83
2/84
2/85
2/86
2/87
2/88
2/89
2/90
2/91
2/92
2/93
2/94
2/95
2/96
2/97
2/98
2/99
2/100
2/101
2/102
2/103
2/104
2/105
2/106
2/107
2/108
2/109
2/110
2/111
2/112
2/113
2/114
2/115
2/116
2/117
2/118
2/119
2/120
2/121
2/122
K-1
K-2
K-3
+4,00=63,40
Bruzda c.o.
Lada i wieszaki szatni wg proj. wnętrz
Luk montażowy dla wentylatorów
Wnęka dwustronna 145×17 wys. 80 cm od posadzki rys. 28 - typ B
WNĘKA ELEKTR. 1,0M OD POSADZKI
WNĘKA ELEKTR. DOLNA KR. +4,70
Klamry co 30 cm z prętów ϕ 16 zakot. w ścianie
Szczegół wg rys. 27
Szczegół dźwigu wg rys. nr 27
Wnęka c.o. góra +4,80
Ścianka od stropu podwieszonego do dachu
Lada wg proj. wnętrz
Obudowa wg proj. wnętrz
Wnęka c.o. od posadz. do parapetu
Balustrada wg PT-501N
Wnęki c.o. 170×14 wys. 80cm dolna krawędź 30cm n. posadzką
x=2377,500
y=718,000
1
2
4
5
8

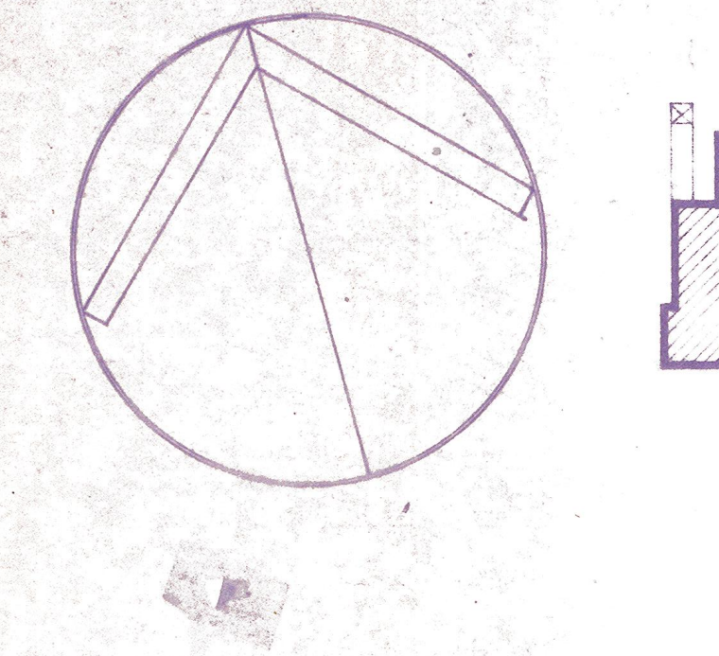

SPIS POMIESZCZEŃ

NR	NAZWA POMIESZCZENIA	Hpom. w świetle	POSADZKA	POW. M²
2/52	PRZEDSIONEK	280	PŁYTKI CERAM.	2,22
2/53	SZATNIA MĘSKA	280	PŁYTKI CERAM.	10,02
2/54	WC	280	PŁYTKI CERAM.	1,17
2/55	KORYTARZ	280	PŁYTKI CERAM.	6,64
2/56	NATRYSKI	280	PŁYTKI CERAM.	8,13
2/57	SAUNA MĘSKA	280	DESKI	8,57
2/58	LEŻAKOWNIA	300	PŁYTKI CERAM.	24,03
2/59	MAGAZYN NAPOJÓW	300	PŁYTKI CERAM.	5,56
2/60	PRZEDSIONEK	280	PŁYTKI CERAM.	2,22
2/61	SZATNIA KOBIET	280	PŁYTKI CERAM.	10,02
2/62	WC	280	PŁYTKI CERAM.	1,17
2/63	KORYTARZ	280	PŁYTKI CERAM.	6,64
2/64	NATRYSKI	280	PŁYTKI CERAM.	8,13
2/65	SAUNA KOBIET	280	DESKI	8,57
2/66	LEŻAKOWNIA	300	PŁYTKI CERAM.	24,03
2/67	PRZEDSIONEK	300	PŁYTKI CERAM.	5,14
2/68	MAGAZYN CZYSTY DLA SAUNY	280	PŁYTKI CERAM.	[illegible]
2/69	MAGAZYN BRUDNY DLA SAUNY	280	PŁYTKI CERAM.	[illegible]
2/70	SZATNIA	280	PŁYTKI CERAM.	14,82
2/71	UMYWALNIA	280	PŁYTKI CERAM.	23,28
2/72	SZATNIA	280	PŁYTKI CERAM.	14,82
2/73	TARAS (ujęto do osi 8)	300	PŁYTKI CERAM. MROZOODPORNE	48,14
2/74	SALA KONSUMPCYJNA	300	WYKŁ. DYWAN.	172,81
2/75	POKÓJ KIEROWNIKA	300	WYKŁ. DYWAN.	7,48
2/76	KUCHNIA	—	TERAKOTA	37,64
2/77	POM. SZAF CHŁODNICZYCH	280	TERAKOTA	18,07
2/78	MAG. PROD. SUCHYCH	280	TERAKOTA	[illegible]
2/79	KORYTARZ	300	TERAKOTA	17,93
2/80	PRZYGOTOWALNIA	—	TERAKOTA	11,90
2/81	SZATNIA - POKÓJ SOCJ. PERSON.	280	PCW	9,48
2/82	UMYWALNIA, WC	280	PŁYTKI CERAM.	6,19
2/83	KORYTARZ + P. SPRZĄTACZEK	300	TERAKOTA	7,42 + 1,16
2/84	ZMYWALNIA	300	TERAKOTA	10,51
2/85	WYDAWALNIA	300	TERAKOTA	13,15
2/86	BUFET	300	PŁYTKI CERAM.	6,4
2/87	ZAPLECZE BUFETU	300	PŁYTKI CERAM.	2,79
K-1	KLATKA SCHODOWA ZAPL. KUCHNI	300	LASTRYKO	6,01
2/88	KORYTARZ	300	PŁYTKI CERAM.	3,71
2/89	HALL	300	PŁYTKI CERAM.	42,11
K-2	KLATKA SCHODOWA	—	LASTRYKO	19,36
2/90	WC KOBIET	280	PŁYTKI CERAM.	6,28
2/91	WC MĘŻCZYZN	280	PŁYTKI CERAM.	8,77
2/92	SZATNIA KONSUMENTÓW	300	PŁYTKI CERAM.	11,20
2/93	PRZEDSIONEK	300	PŁYTKI CERAM.	5,14
2/94	POKÓJ MASAŻU	300	WYKŁ. DYWAN.	9,21
2/95	SZATNIA	280	PŁYTKI CERAM.	14,82
2/96	UMYWALNIA	280	PŁYTKI CERAM.	23,28
2/97	SZATNIA	280	PŁYTKI CERAM.	14,82
2/98	PRZEDSIONEK	300	PŁYTKI CERAM.	5,14
2/99	POKÓJ MASAŻU	300	WYKŁ. DYWAN.	9,21
2/100	SZATNIA	280	PŁYTKI CERAM.	14,82
2/101	UMYWALNIA	280	PŁYTKI CERAM.	23,28
2/102	SZATNIA	280	PŁYTKI CERAM.	14,82
2/103	PRZEDSIONEK	300	PŁYTKI CERAM.	5,14
2/104	POKÓJ MASAŻU	300	WYKŁ. DYWAN.	9,21
2/105	SZATNIA	280	PŁYTKI CERAM.	14,82
2/106	UMYWALNIA	280	PŁYTKI CERAM.	23,28
2/107	SZATNIA	280	PŁYTKI CERAM.	14,82
2/108	PRZEDSIONEK	300	PŁYTKI CERAM.	5,14
2/109	POKÓJ MASAŻU	300	WYKŁ. DYWAN.	9,21
2/110	SZATNIA	280	PŁYTKI CERAM.	14,82
2/111	UMYWALNIA	280	PŁYTKI CERAM.	23,28
2/112	SZATNIA	280	PŁYTKI CERAM.	14,82
2/113	PRZEDSIONEK	300	PŁYTKI CERAM.	5,14
2/114	POKÓJ MASAŻU	300	WYKŁ. DYWAN.	9,21
2/115	SZATNIA	280	PŁYTKI CERAM.	14,82
2/116	UMYWALNIA	280	PŁYTKI CERAM.	23,28
2/117	SZATNIA	280	PŁYTKI CERAM.	14,82
2/118	PRZEDSIONEK	300	PŁYTKI CERAM.	5,14
2/119	KORYTARZ	300	PŁYTKI CERAM.	100,53
2/120	SZATNIA	280	PŁYTKI CERAM.	14,82
2/121	UMYWALNIA	280	PŁYTKI CERAM.	23,28
2/122	SZATNIA	280	PŁYTKI CERAM.	14,82
K-3	UJĘTO W CZĘŚCI 1		——	——
				RAZEM 1166,55

UWAGA

KRATKI WENTYLACYJNE TYP N/II.

1. NAWIEW NA CIĄGACH 315×160 mm
2. WYWIEW Z SZATNI I NATRYSKÓW 250×160 mm
3. WYWIEW Z POM. MASAŻU 200×125 mm
4. KANAŁY GRAWITACYJNE Z HANGARU 200×160 mm, 160×160 mm
5. WENT. GRAWITACYJNA Z W.C. POJED. ϕ 160
6. W POZOSTAŁYCH POM. ϕ 250

OBIEKT 408

EGZ[illegible] Z [illegible]

ARCHITEKTONIKA		TOR REGATOWY „MALTA” - POZNAŃ	3/88
ARCHITEKTURA		HANGAR Z ZESPOŁEM SZATNIOWYM OBIEKT 408	PT-501A
ARCH. K. MIKUŁA		RZUT PIĘTRA CZĘŚĆ LEWA	1:50
ARCH. Z. WALKOWIAK			3B
D. WALKOWIAK			
ARCH. M. GRAMOWSKI			
TECH. K. KIELAN, J. ELIAS			
ARCH. A. M. MALESZKA			
LISTOPAD 1988			