


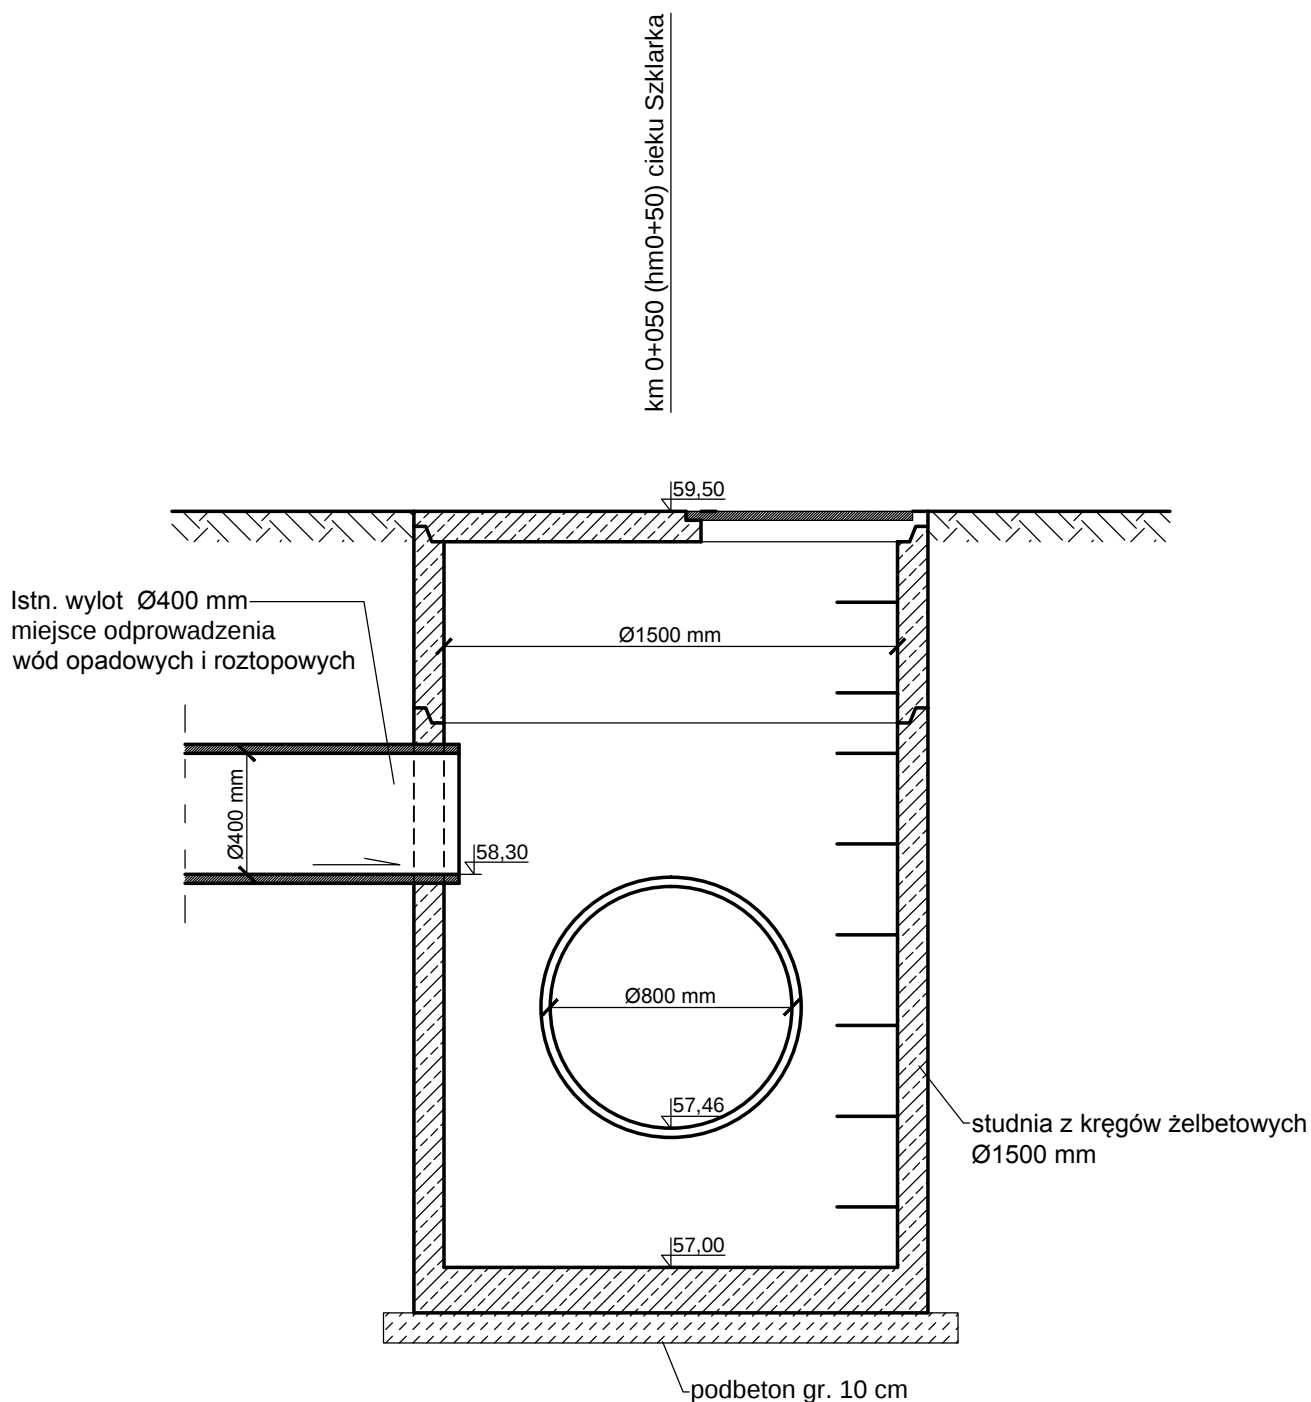

 hydROprojekt Sp. z o.o.		Nazwa przedsięwzięcia: Odprowadzenie oczyszczonych wód opadowych i roztopowych z utwardzonego placu magazynowego i dachu hangaru do skanalizowanego odcinka cieku Szklarka w hm 0+50				
Opracował:	mgr inż. Damian Franczak <i>specjalność: konstrukcyjno-budowlana</i> upr. nr WKP/0210/ZOOK/06		Nazwa rysunku: Wylot DN400 mm do cieku Szklarka w hm 0+50			
Opracował:	mgr inż. Mikołaj Franczak					
Stadium: OPERAT WODNOPRAWNY		Data: 04.2020	Nr arch.: 3345/20	Nr umowy: DGN.430.1.2020	Skala: 1:25	Nr rys.: 4