


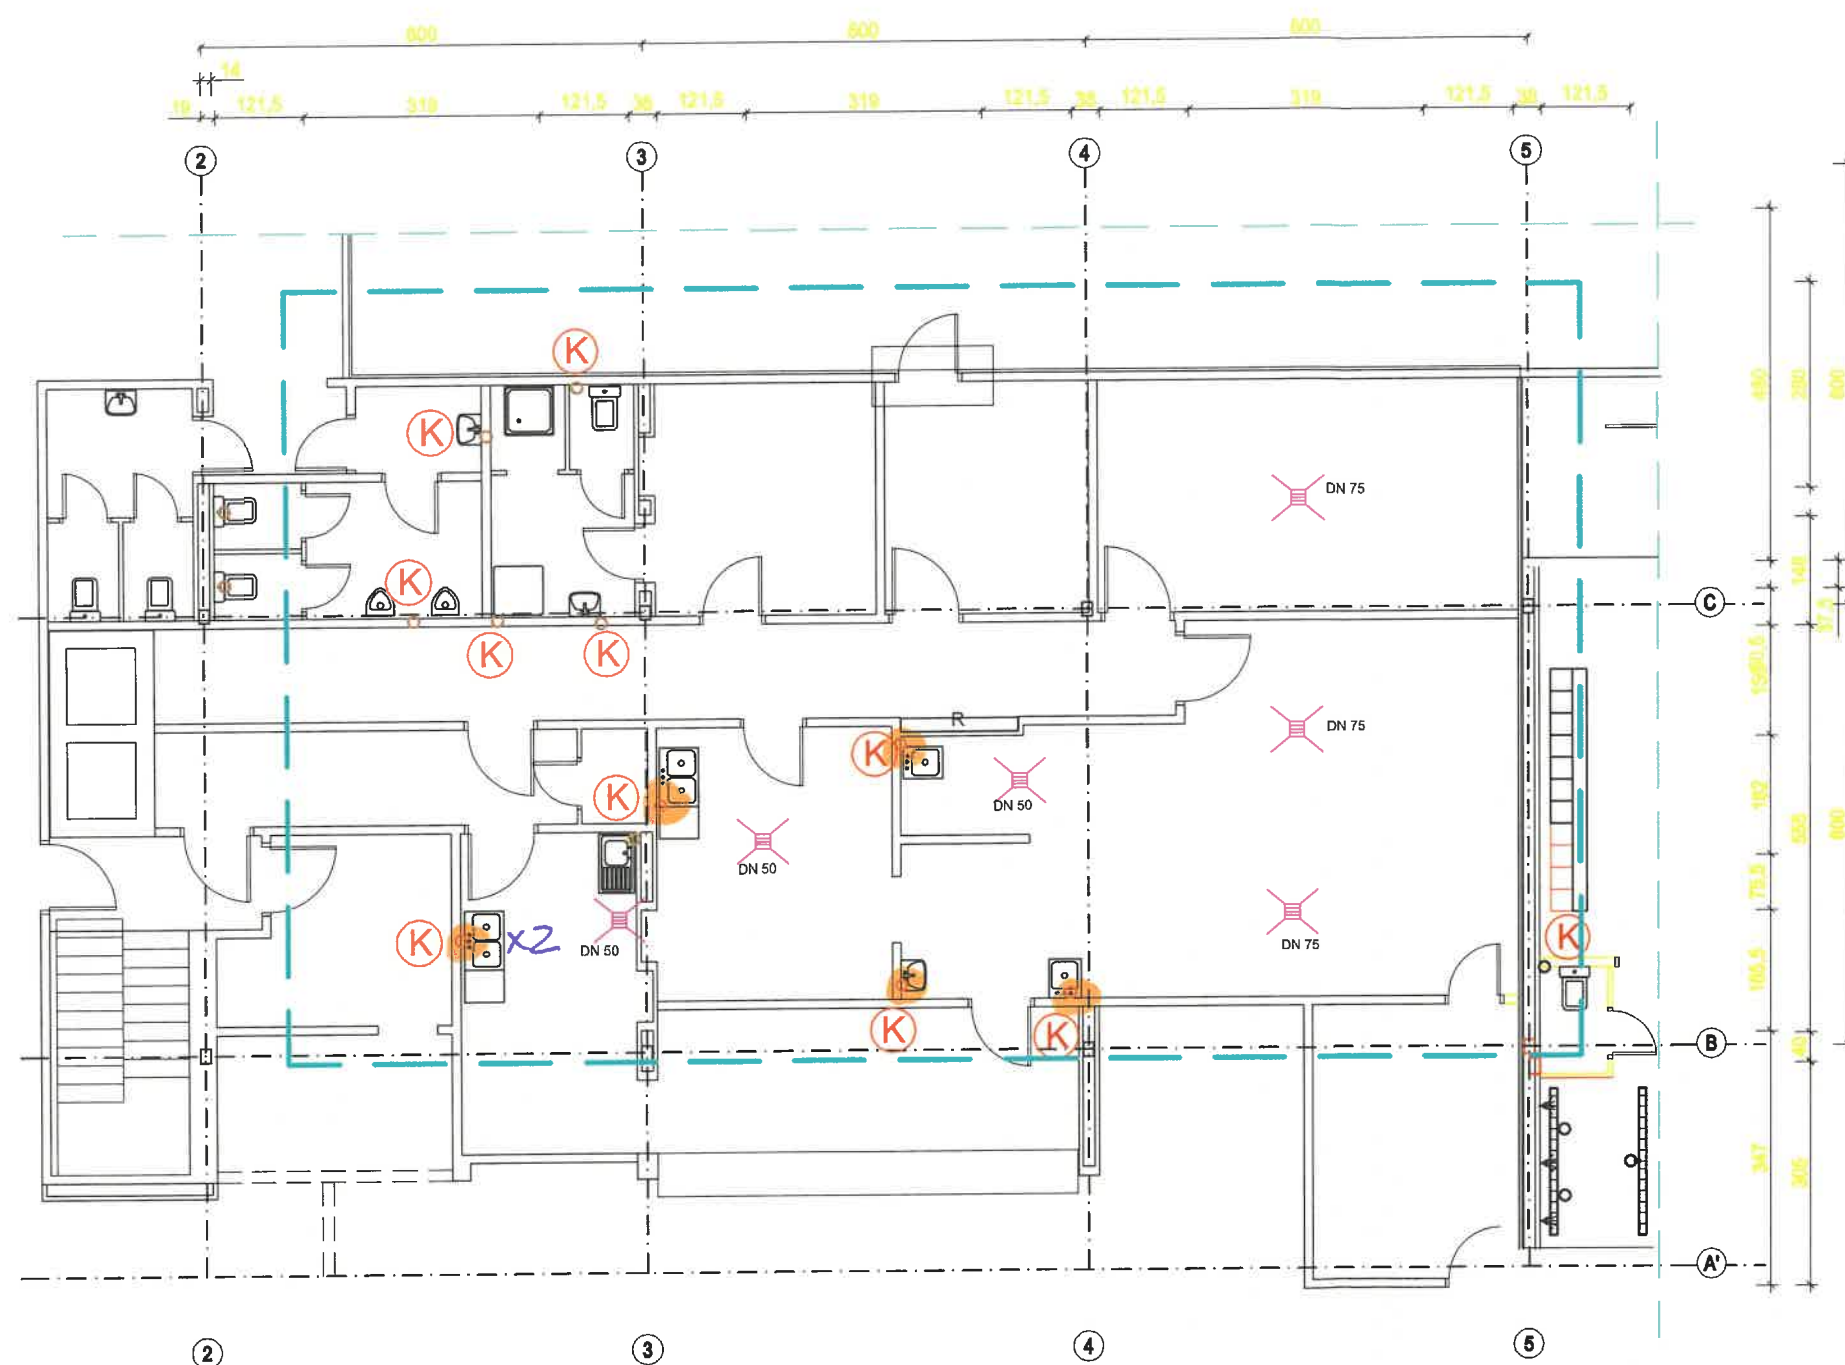

- PROJEKTOWANE WPUSTY PODŁOGOWE ZE STALI NIERDZEWNEJ AISI 304. DN75 ŚREDNICA ODPŁYWU.
- PRZYPUSZCZALNA LOKALIZACJA ISTN. PODEJŚĆ POD PRZYBORY LUB PIONU KANALIZACYJNEGO
- ZAKRES OPRACOWANIA

6 sz. ● do wymiarów pionu kanalizacyjnego
 wraz z nowym podłączeniem
 zlewni w kuchni.
 wykonanie pionowych przepustów stropowych.

OBIEKT:	Modernizacja hangarów - część restauracyjna		
LOKALIZACJA:	dz. nr 4, ark. 20, obręb Komandoria		
INWESTOR:	Poznańskie Ośrodki Sportu i Rekreacji ul. Jana Spychalskiego 34 Poznań	DATA:	luty 2026
OPRACOWAŁ:	mgr inż. Jerzy Kaczkowski upr. nr 142/Pw/93	NR RYS.:	S-01
BRANŻA: SANITARNIA	RZUT I PIĘTRA - KUCHNIA ODWODNIENIE POSADZKI	SKALA:	1:100