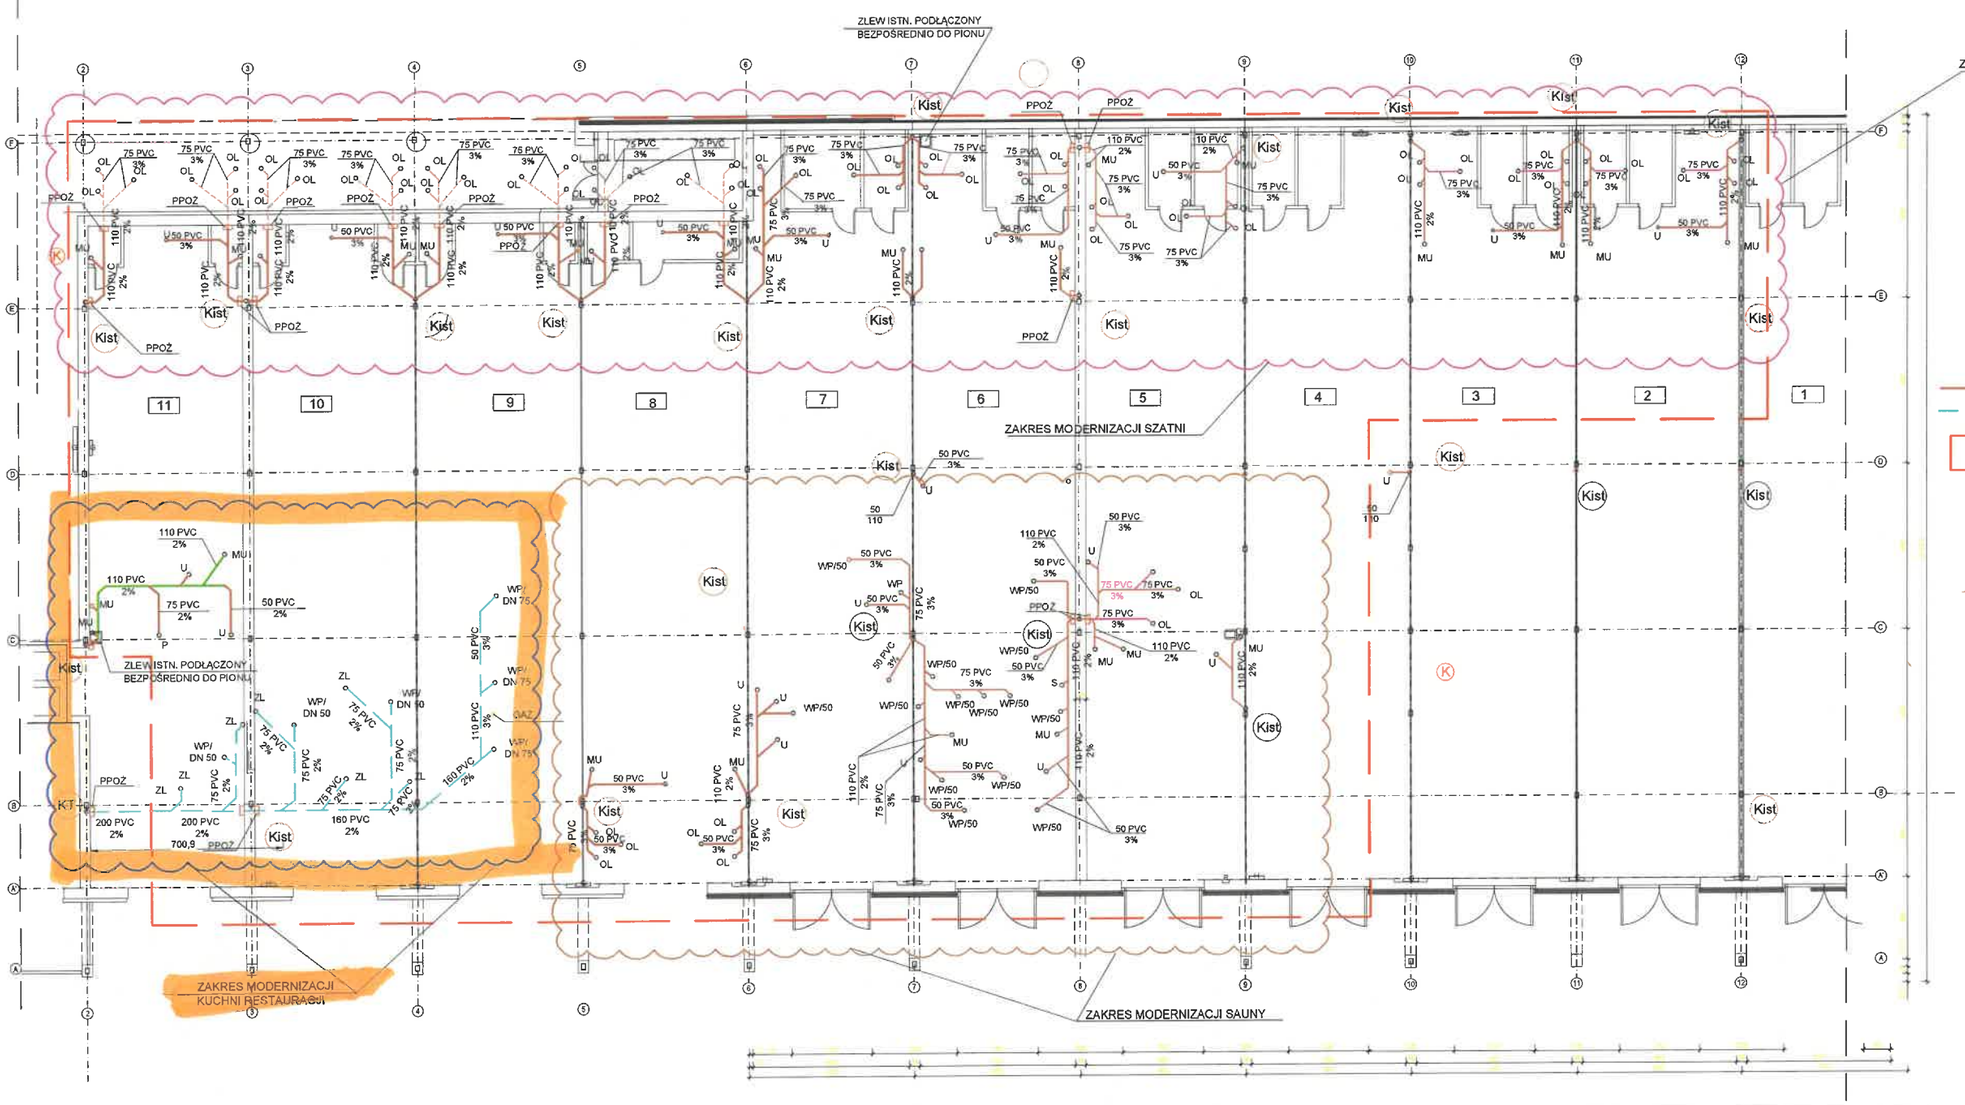

OL PODEJSCIA POD ODPŁYWY: ODWODNIEŃ LINIOWYCH OL,

WP/ 50 PODEJŚCIE POD WPUSTY WP PODŁOGOWE/ WIELKOŚĆ WPUSTU

POZOSTAŁE PODEJŚCIA :

U UMYWALKA DN 50,

ZL ZLEWOZMYWAK DN 50

MU MISKA USTĘPOWA DN 100

P PISUARY

S ODPŁYW Z KADZI SAUNY

Kist ISTNIEJĄCE PODEJŚCIE (PION) KAN SANITARNEJ W POSADZCE HANGARÓW,

KANALIZACJA SANITARNA

KANALIZACJA TŁUSZCZOWA Z KUCHNI RESTAURACYJNEJ

ZAKRES MODERNIZACJI

PPOŻ KASETY PPOŻ NA PRZEJŚCIACH RUR PALNYCH PRZEZ PRZEGRODY

10 HANGAR NR

KANALIZACJA SANITARNA - ODWODNIE SZATNI POD STROPEM NA ZEWNĄTRZ HANGARU W OSIACH 2-6/E-F

KANALIZACJĘ PODSTROPOWĄ NALEŻY ROZPATRYWAĆ Z PROJEKTAMI MODERNIZACAJI SZATNI, KUCHNI RESTAURACJI ORAZ SAUNY.
NA WYJŚCIU PODEJŚĆ KANALIZACYJNYCH ZE STROPU MONTOWAĆ KASETY PPOŻ MONTOWANE DO STROPU.
RZĘDNA DNA PODEJŚCIA KANALIZACJI OK. 10-15 cm PONIŻEJ STROPU Z POZOSTAWIENIEM MIEJSCA NA MONTAŻ KASETY PĘCZNIEJĄCEJ PPOŻ.

OBIEKT:	Modernizacja hangarów - kanalizacja		
LOKALIZACJA:	dz. nr 4, ark. 20, obręb Komandoria		
INWESTOR:	Poznańskie Ośrodki Sportu i Rekreacji ul. Jana Spychalskiego 34 Poznań	DATA:	luty 2026
OPRACOWAŁ/A:	mgr inż. Jerzy Kaczkowski upr. nr 142/Pw/93	NR RYS.:	S-01
BRANŻA: SANITARNA	Rzut hangarów -kanalizacja	SKALA:	1:100

zakres objęty zapytaniem.