


SYFON Z ODPŁYWEM PIONOWYM

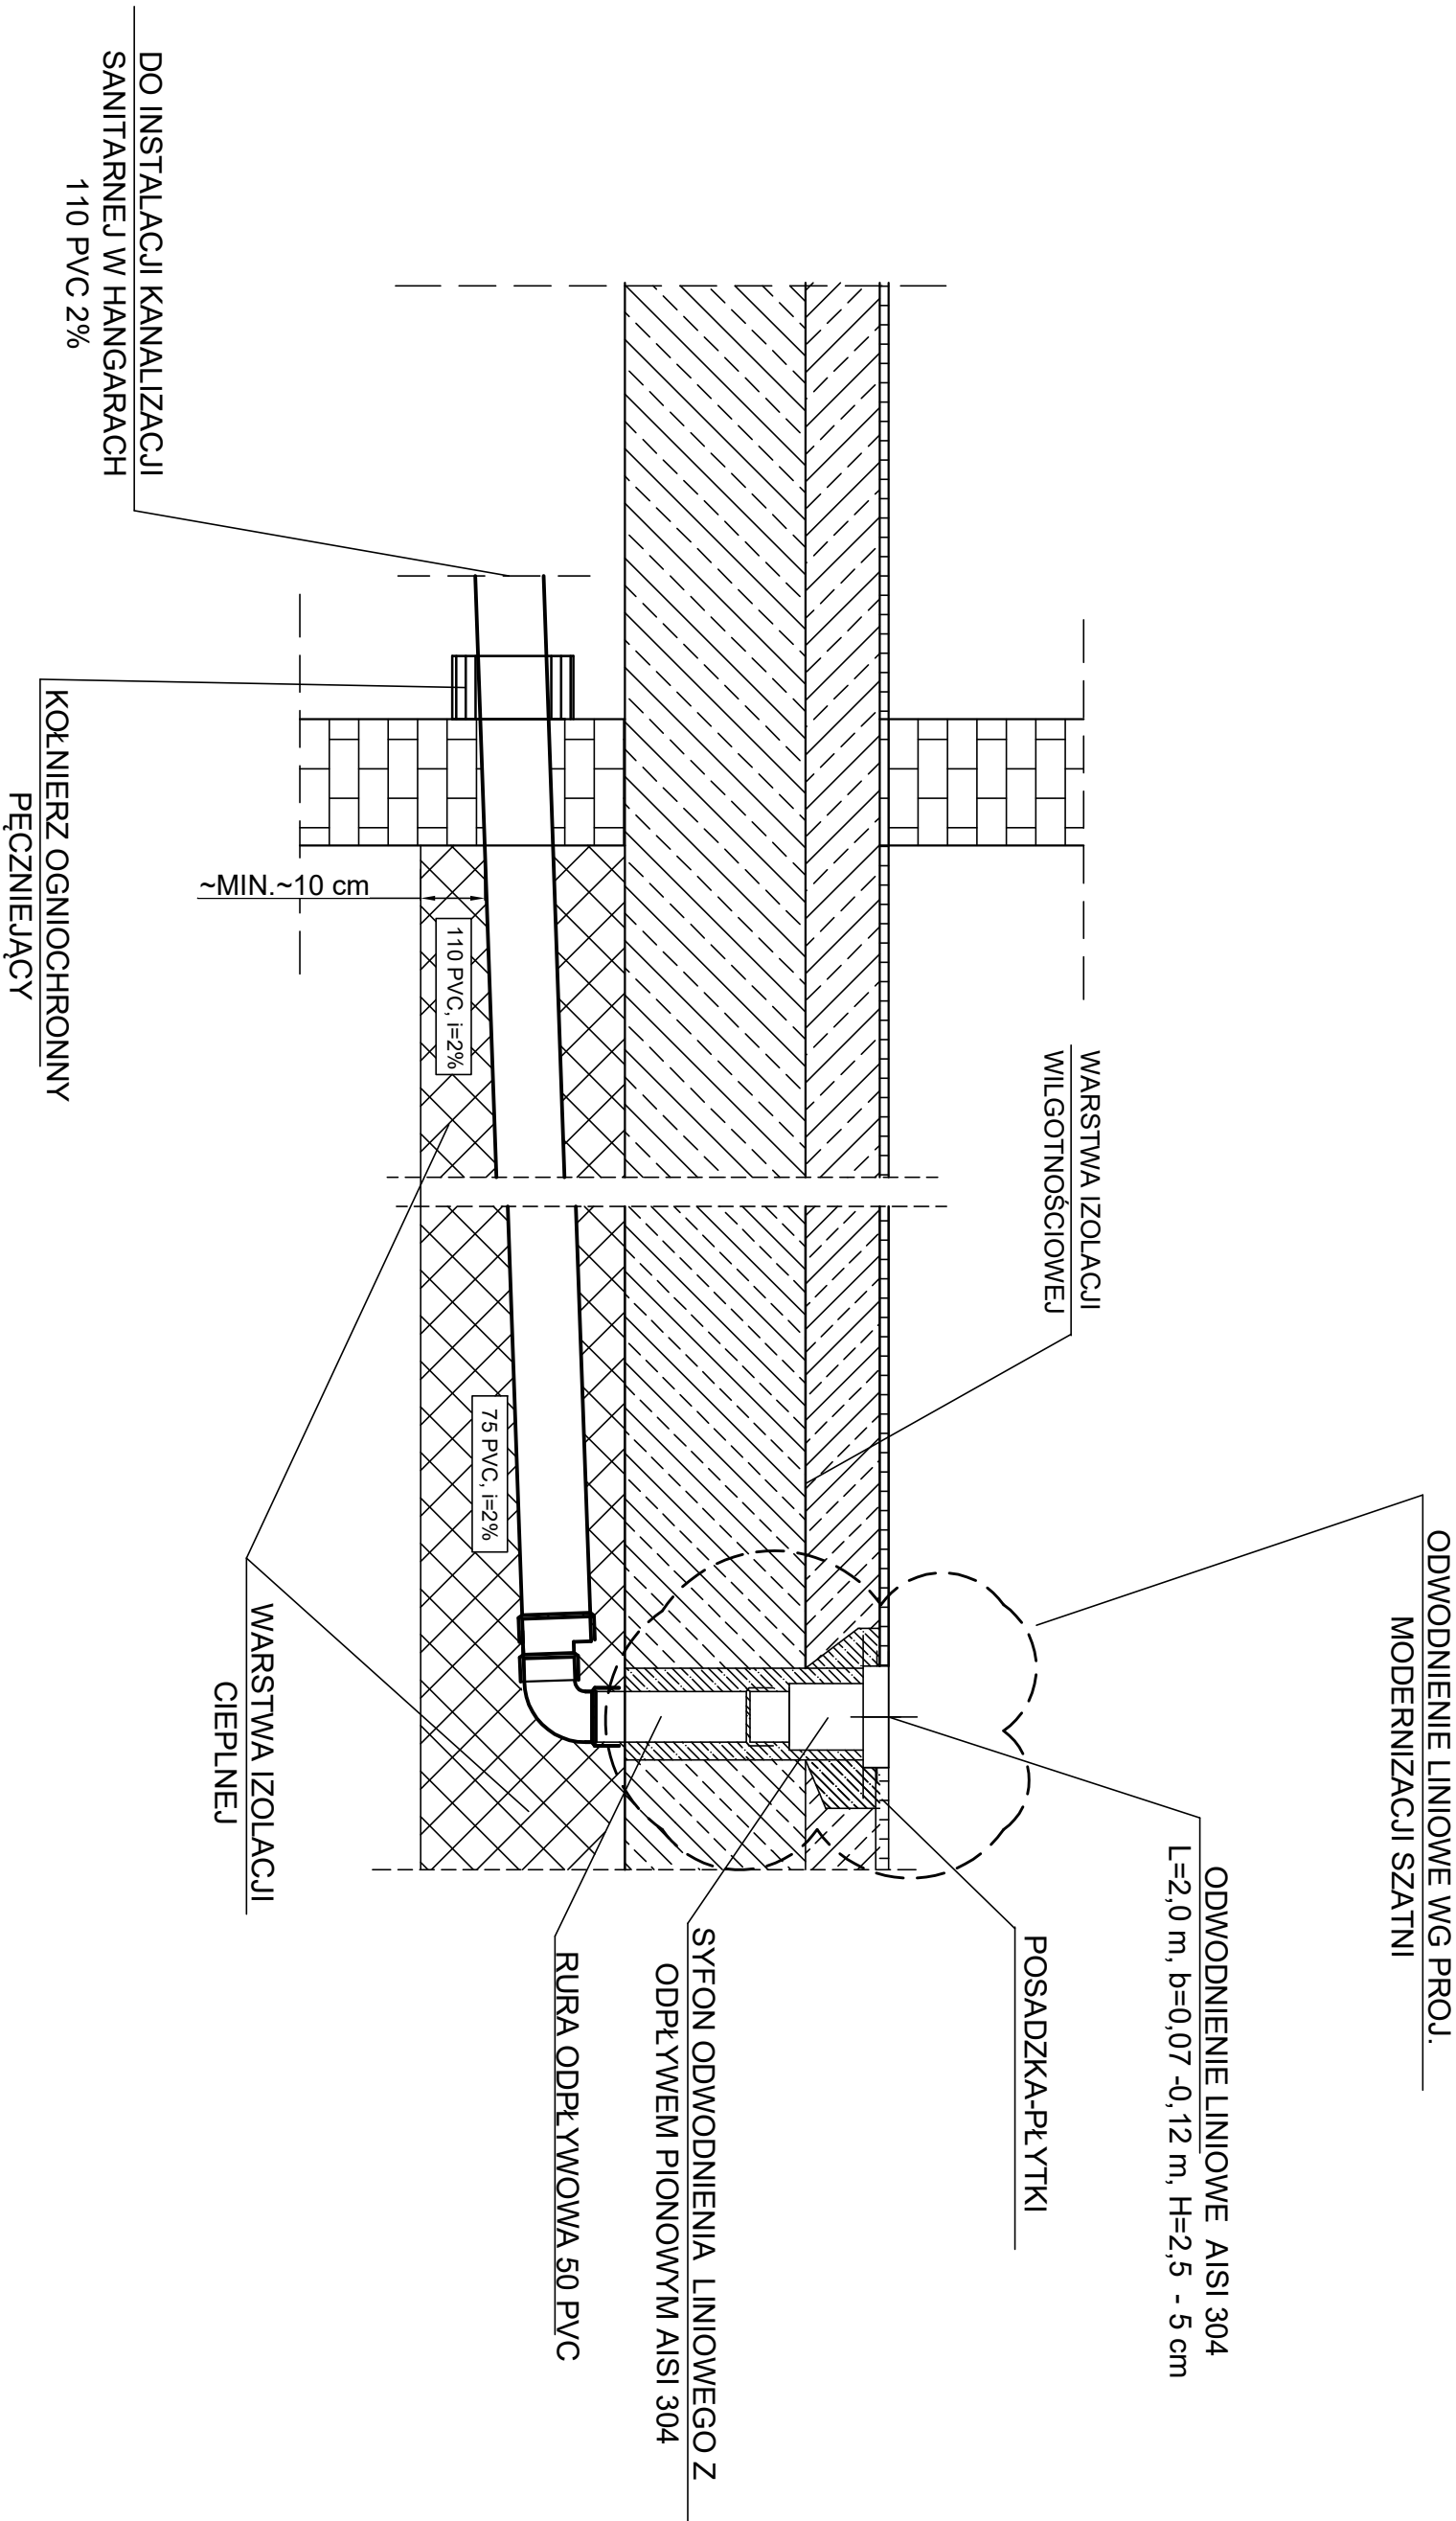

OBIEKT:	Modernizacja hangarów kanalizacja		
LOKALIZACJA:	dz. nr 4, ark. 20, obręb Komandoria		DATA:
INWESTOR:	Poznańskie Ośrodki Sportu i Rekreacji ul. Jana Spychalskiego 34 Poznań		luty 2026
OPRACOWAŁ:	mgr inż. Jerzy Kaczkowski upr. nr 142/Pw/93	NR RYS.: S-04	
BRANŻA: SANITARNA	SZCZEGÓŁ PODŁĄCZENIA ODWODNIENIA LINIOWEGO W STROPIE POMIĘDZY OSIAMI 2-6/E-F		SKALA: ----