



Szkic trasy nowego rurociągu DN 100

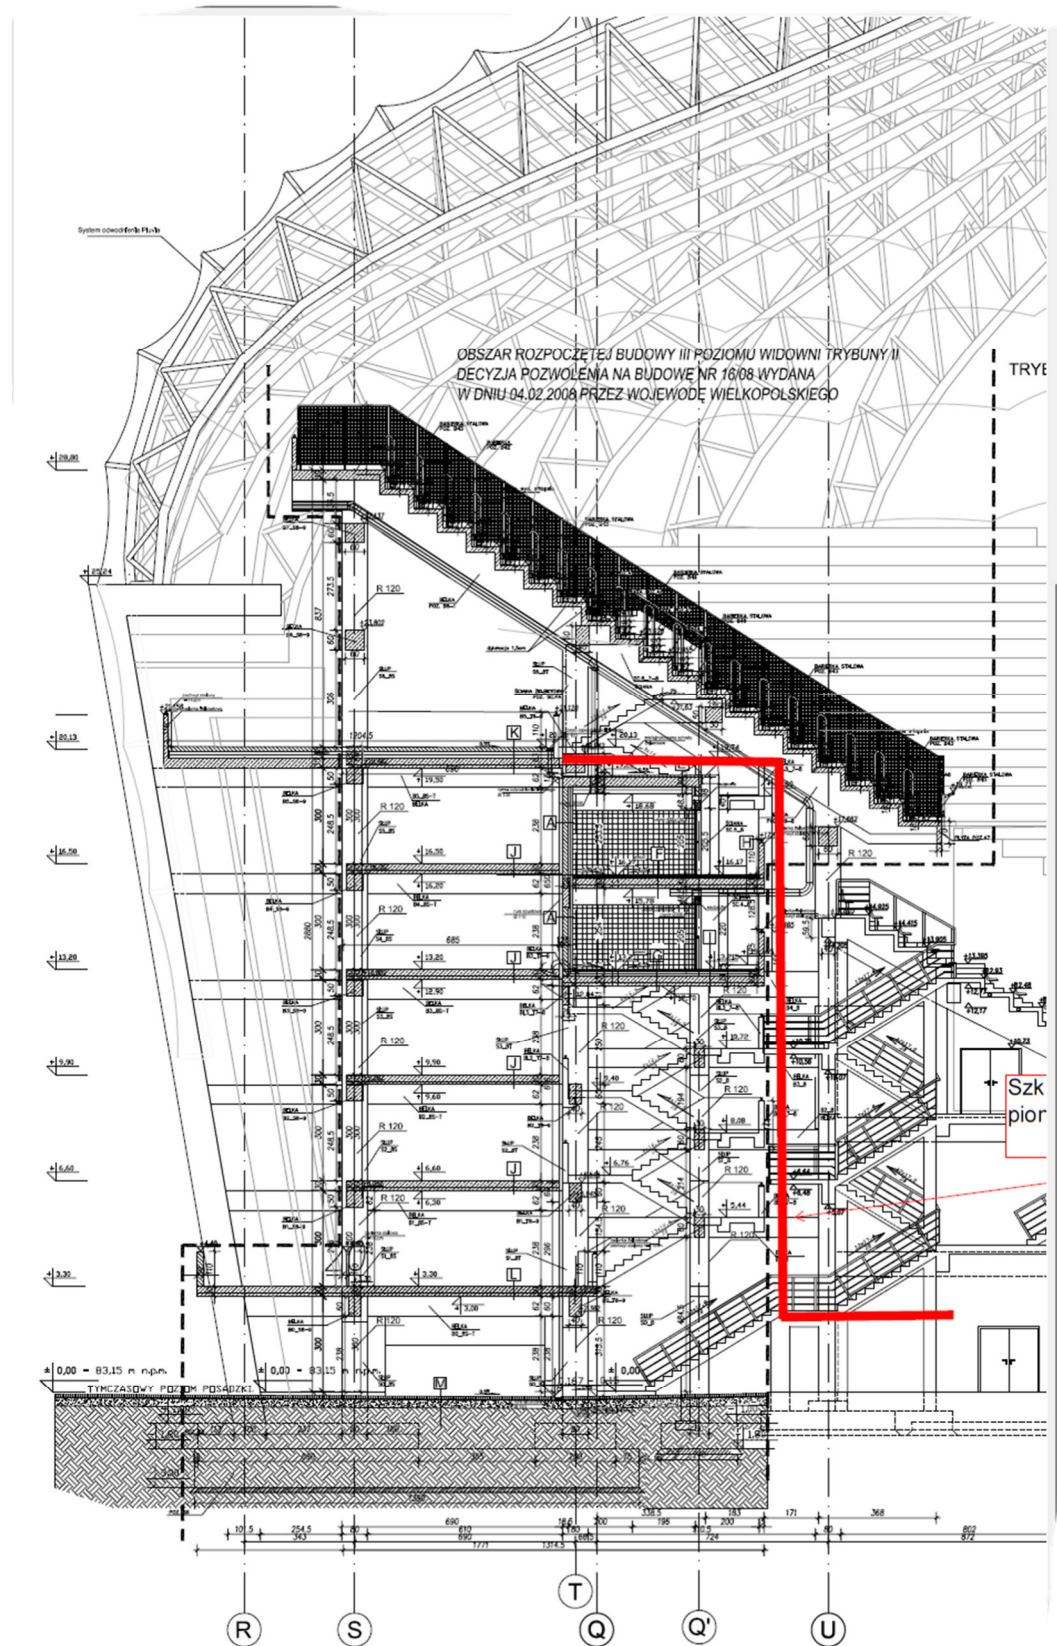

Szkic włączenia rurociągu DN 100 do hydroforowni

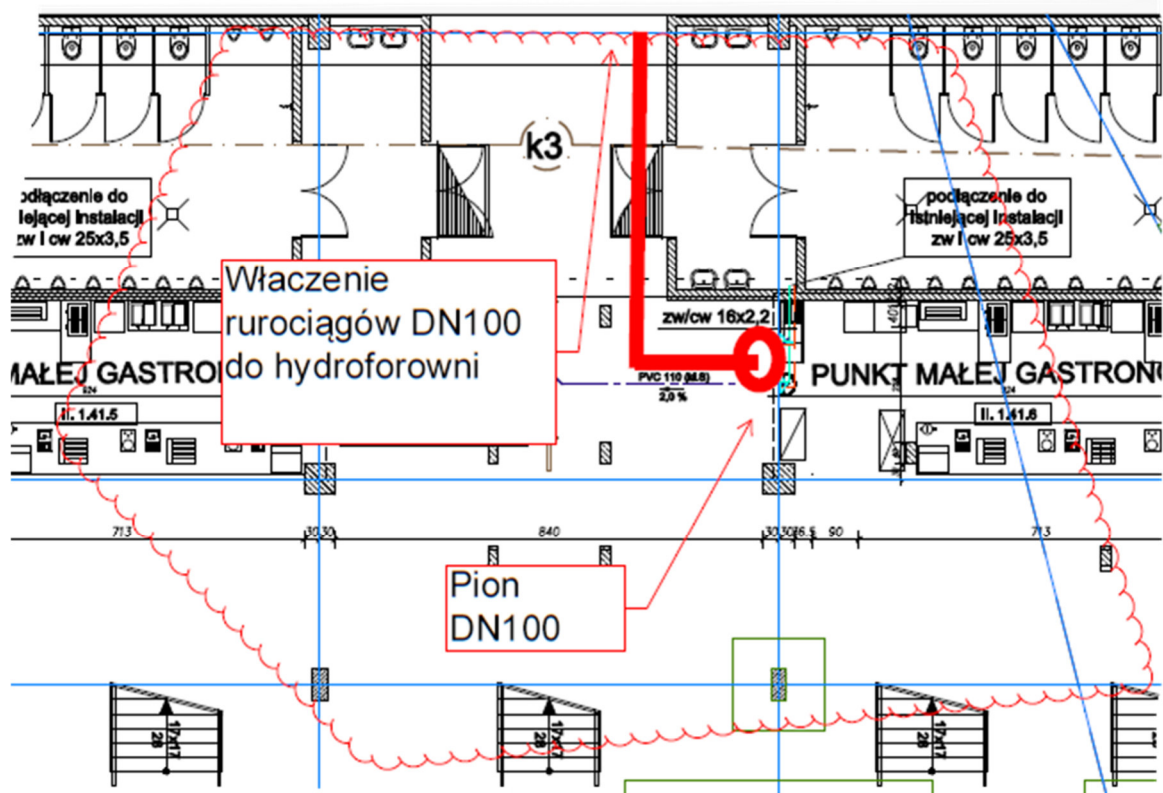

Szkic włączenia rurociągu DN 100 do istniejącego rurociągu

