


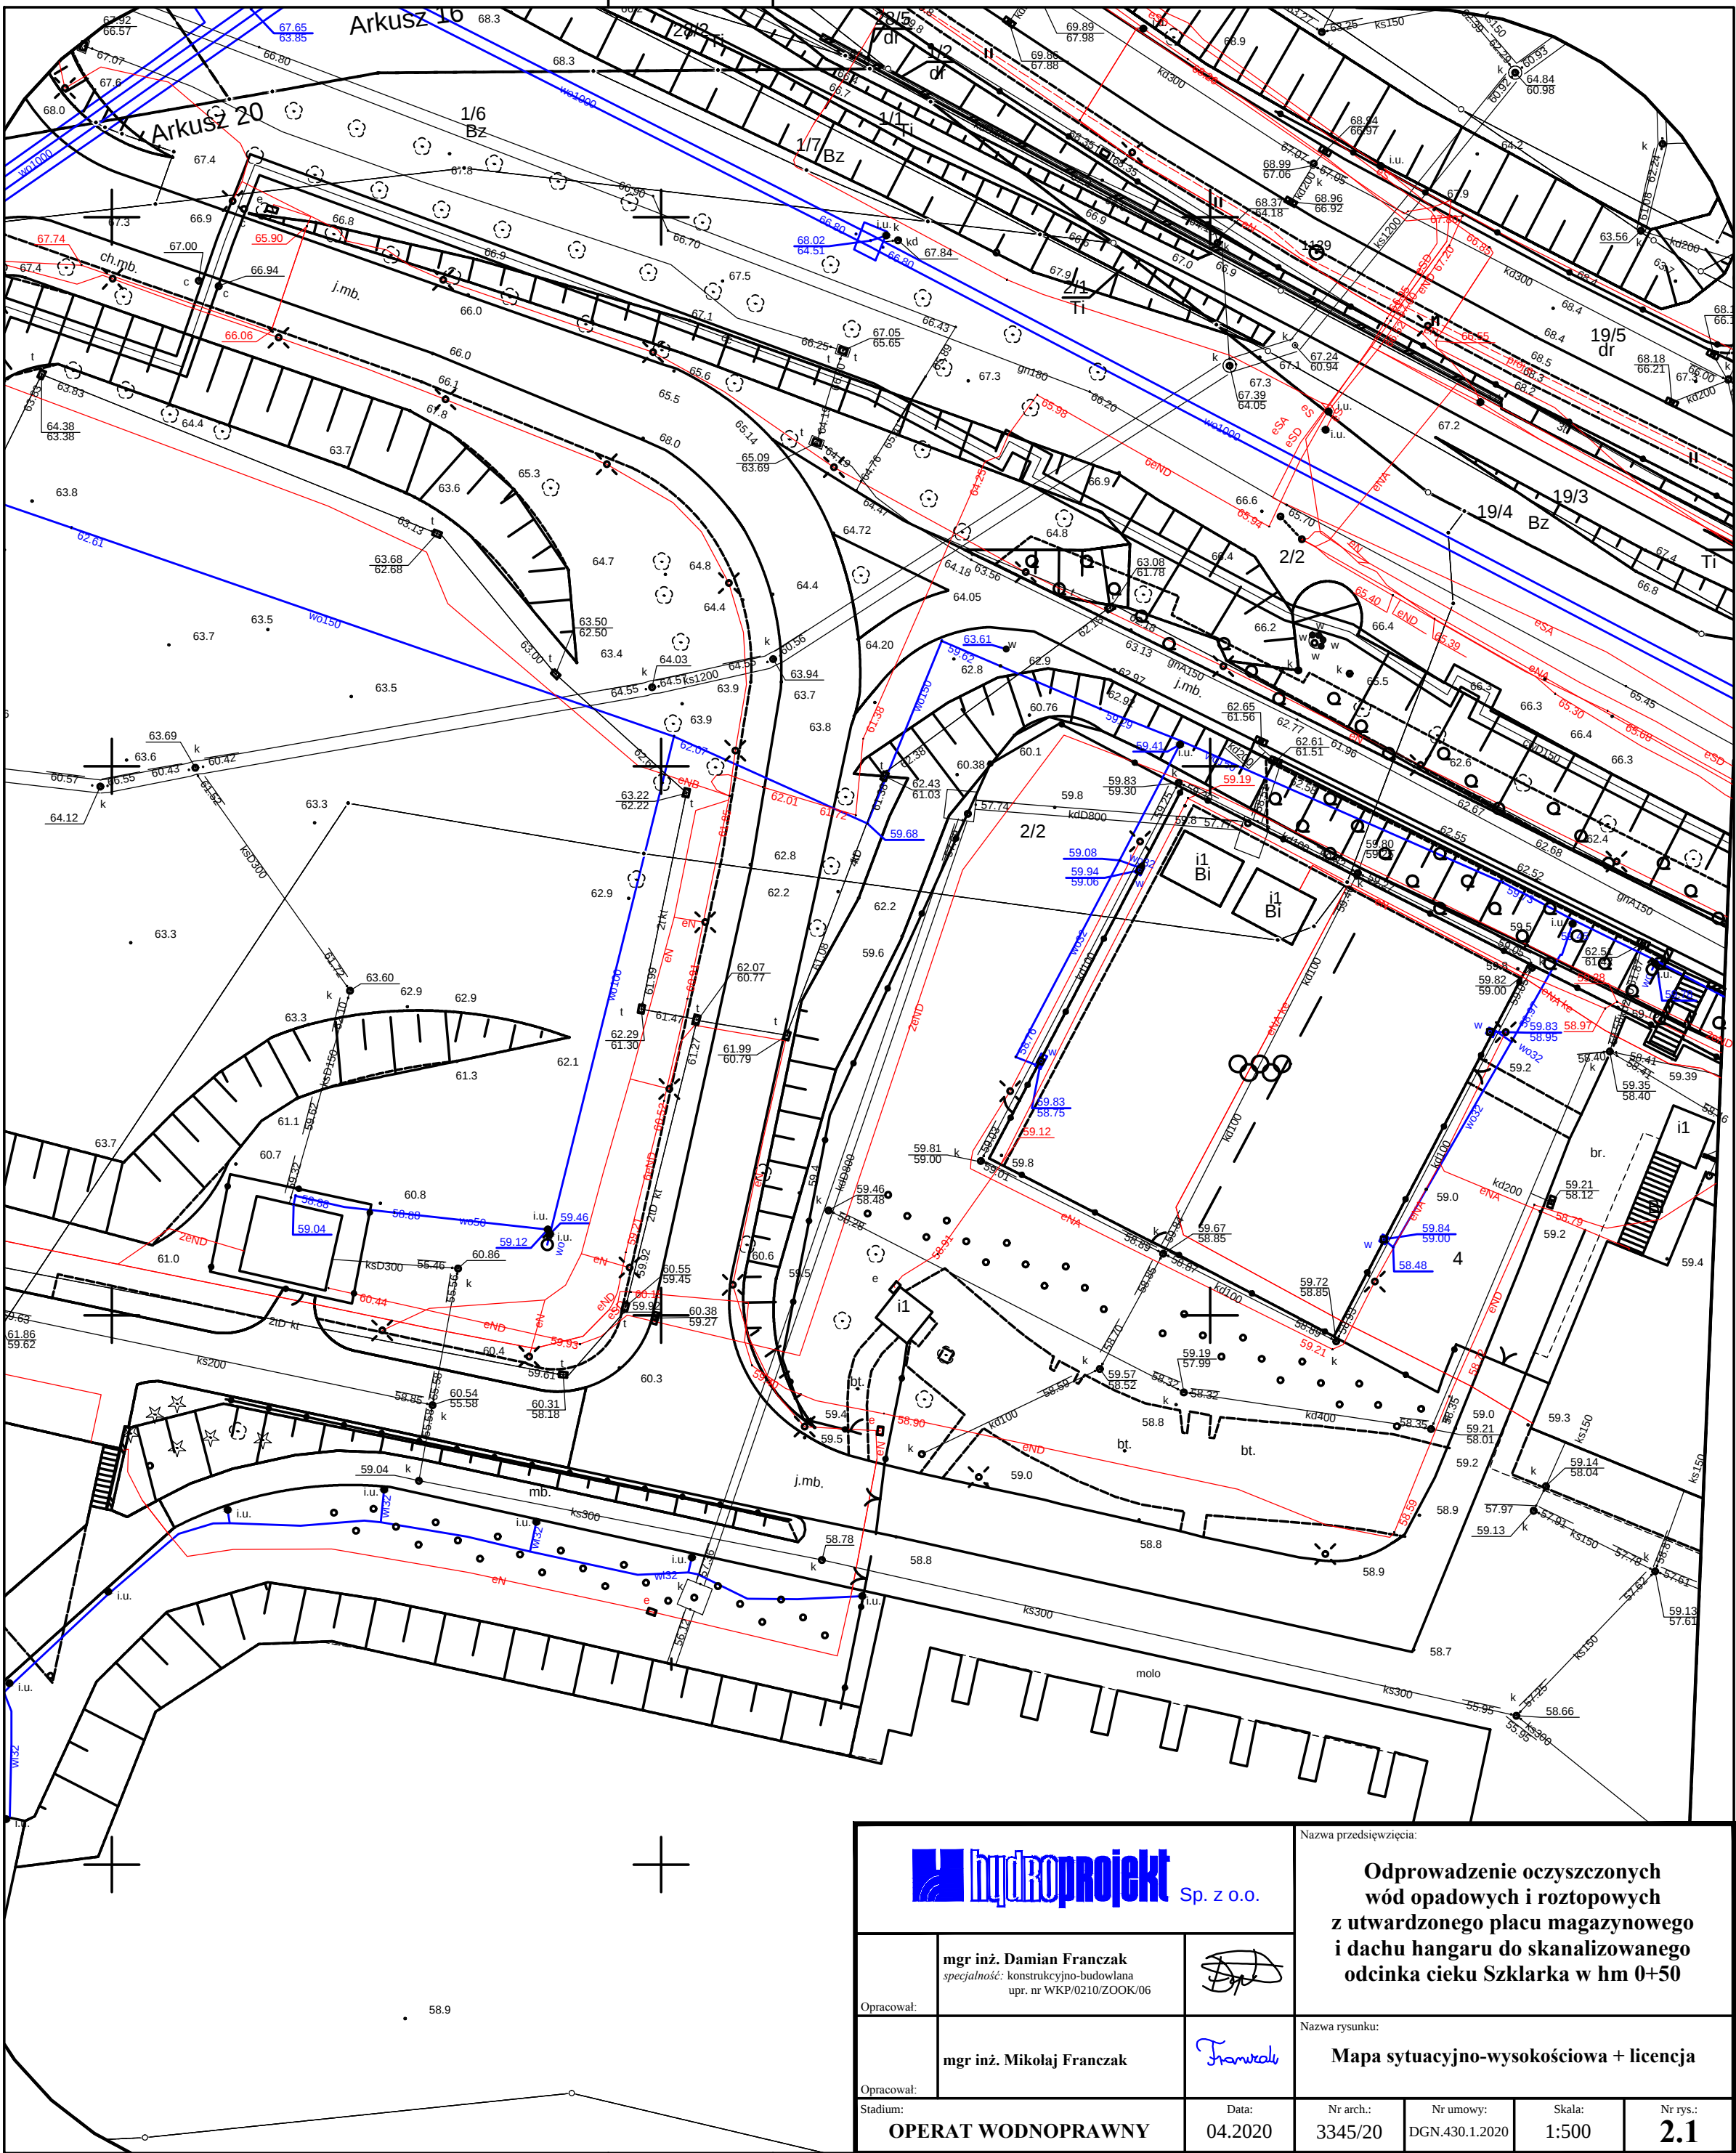

		Nazwa przedsięwzięcia: Odprowadzenie oczyszczonych wód opadowych i roztopowych z utwardzonego placu magazynowego i dachu hangaru do skanalizowanego odcinka ciekłu Szklarka w hm 0+50			
Opracował:	mgr inż. Damian Franczak specjalność: konstruowanie budowlano-ustroju upr. nr WKP/0210-ZOOR/06		Nazwa rysunku: Mapa sytuacyjno-wysokościowa + licencja		
Opracował:	mgr inż. Mikołaj Franczak		Data: 04.2020		
Stadium: OPERAT WODNOPRAWNY		Nr arch.: 3345/20		Nr umowy: DGN-430.1.2020	Skala: 1:500
				Nr rys.: 2.1	