



RZUT BOISKA Z NAWIERZCHNIĄ Z TRAWY NATURALNEJ

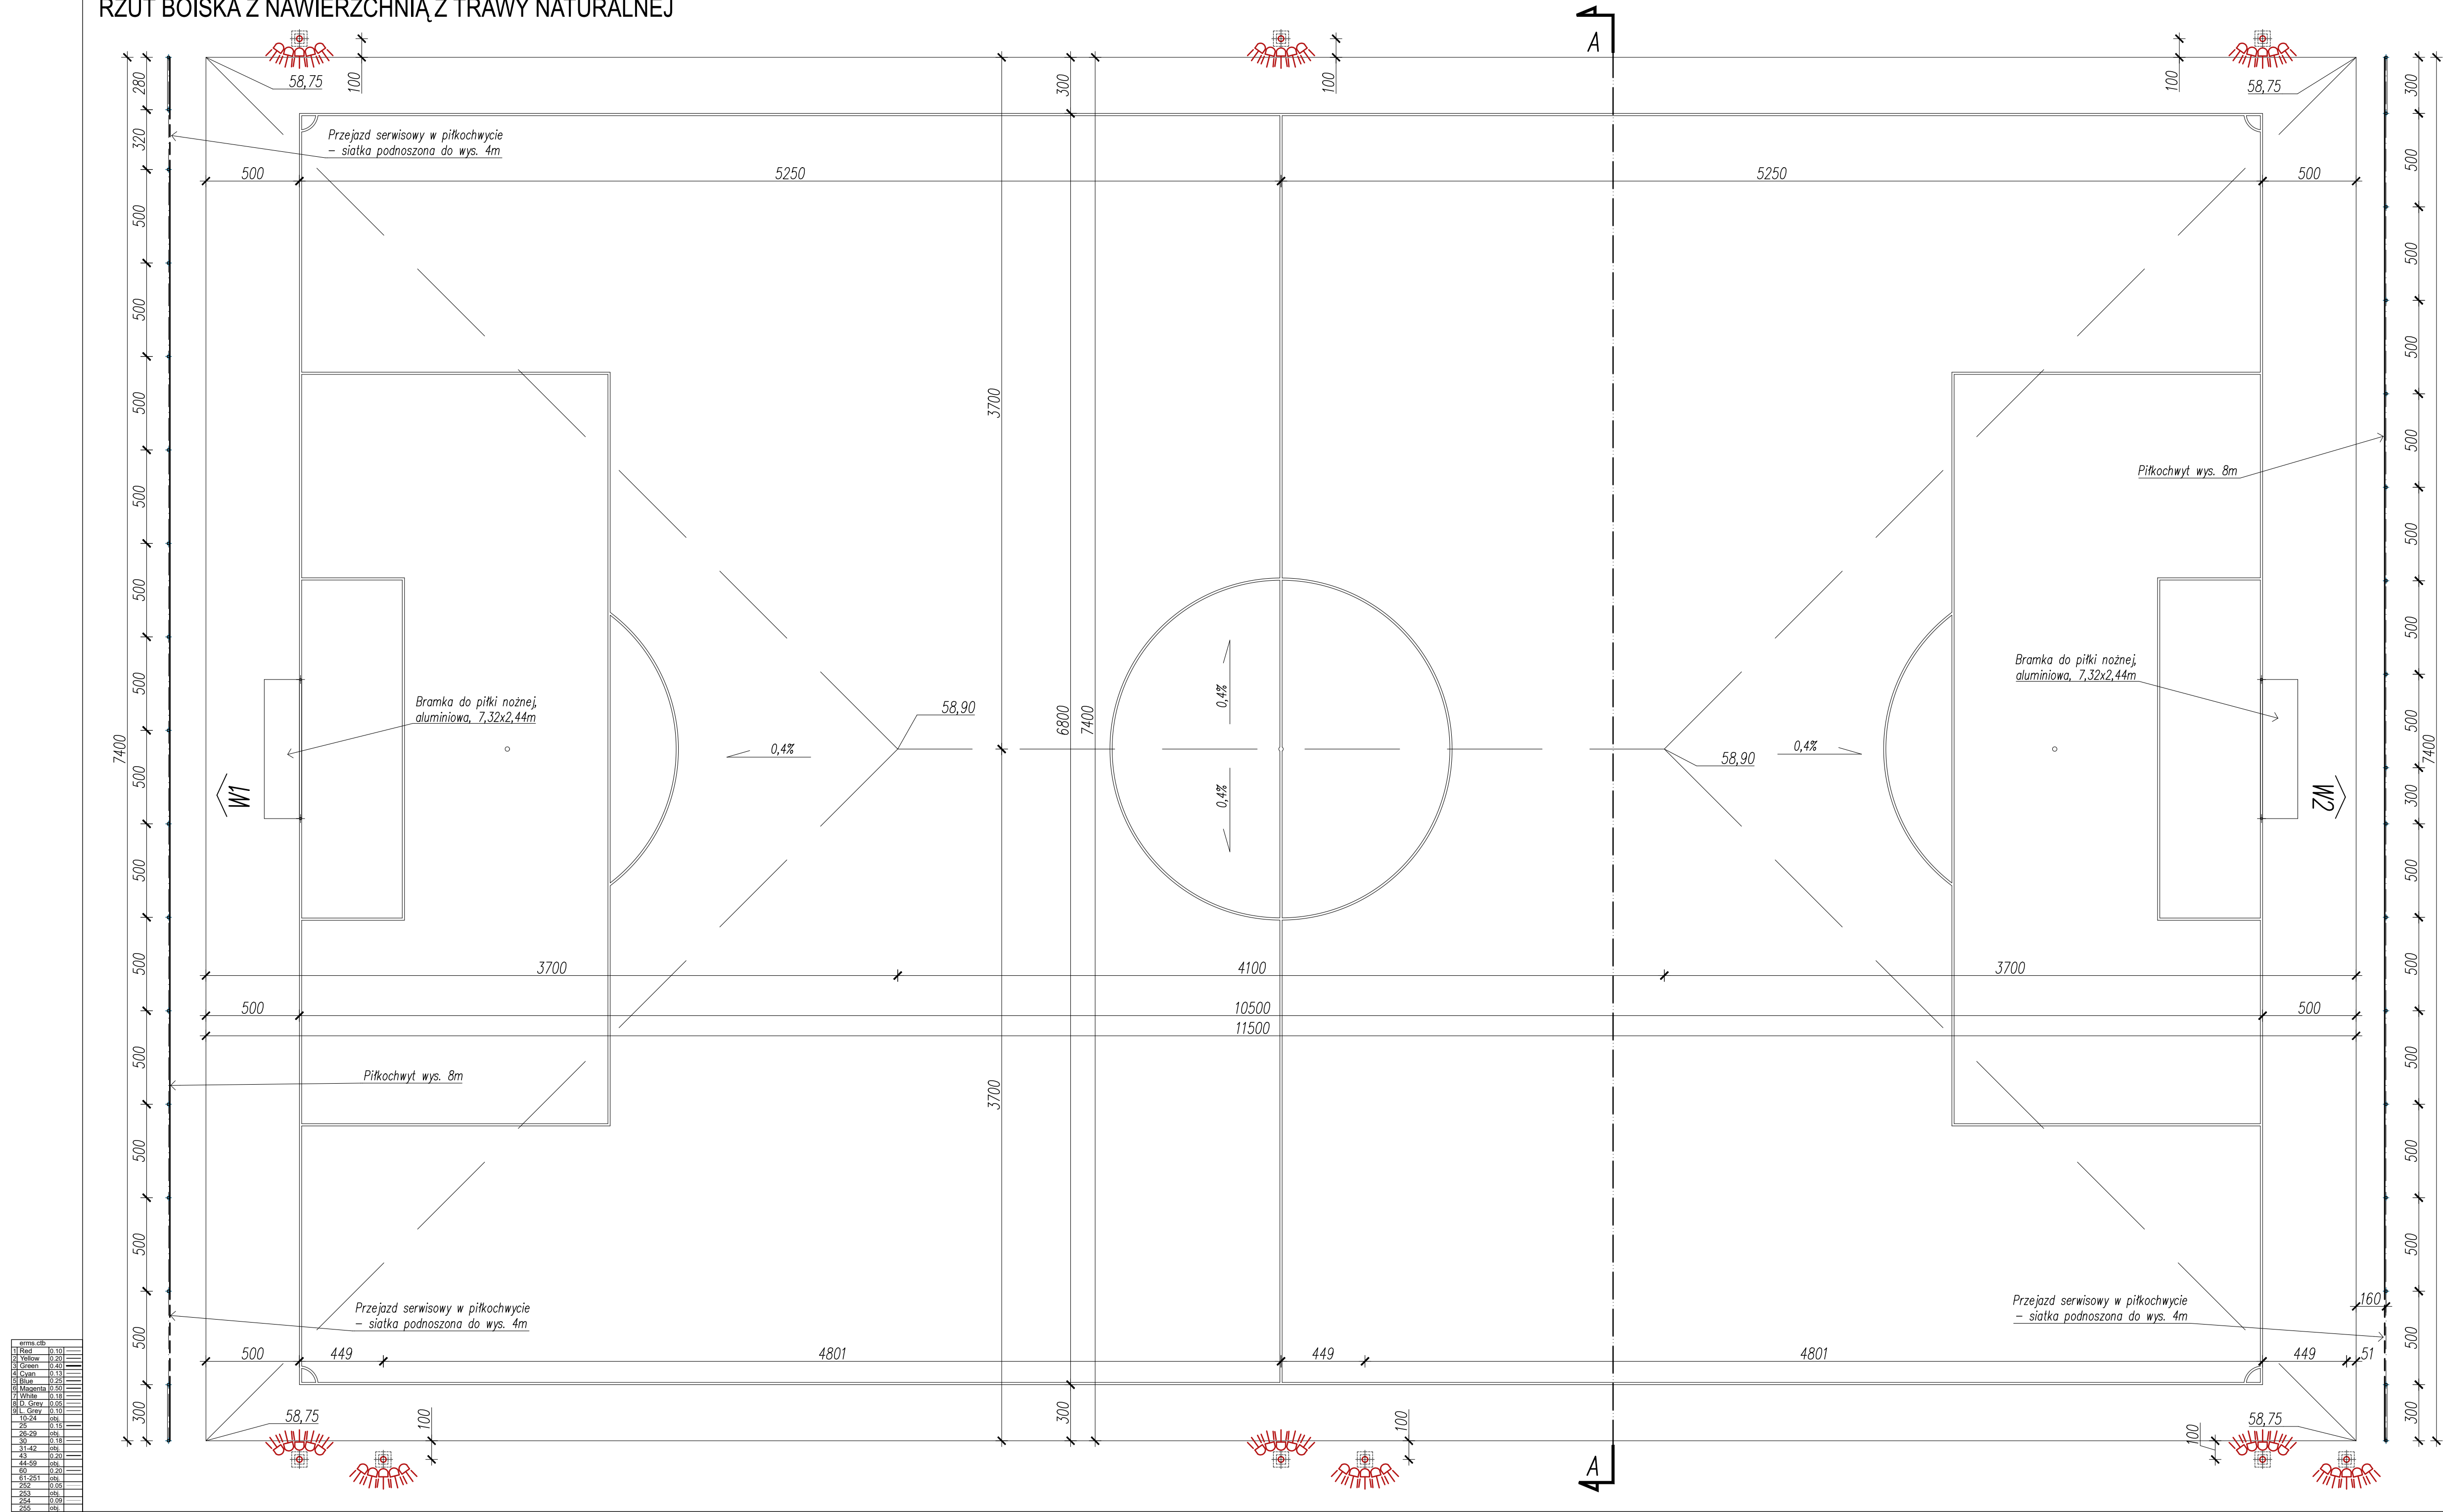

- UWAGI:
- Przed rozpoczęciem prac należy przygotować teren, wykonać pomiary sprawdzające rzędnę terenu z rzędnymi zawartymi w projekcie. Z uwagi na konieczność nawiązania wysokościowego projektowanych elementów do elementów istniejących konieczne jest wykonywanie robót pod stałym nadzorem i w stałej współpracy z doświadczonym geodetą. Wszelkie rozbieżności z poczynionymi na etapie projektu założeniami wysokościowymi należy zgłaszać na bieżąco projektantowi w celu wprowadzenia ewentualnej poprawki.
 - Wszystkie nazwy firm lub materiałów zostały podane w celu informacyjnym, w przypadku zastąpienia innymi zmiany uzgodnić z architektem lub inwestorem.
 - Wszystkie prace budowlane powinny być prowadzone pod nadzorem i przez osoby uprawnione.
 - W trakcie realizacji projektu należy stosować materiały i wyroby posiadające obowiązujące świadectwa dopuszczenia do stosowania w budownictwie lub jeśli są przedmiotem Norm Państwowych, zaświadczenie producenta potwierdzające ich zgodność z postanowieniami odpowiednich norm.
 - W wypadku dokonania zmian bez powiadomienia projektanta, osoba decydująca o zmianie przejmuje na siebie odpowiedzialność, nie tylko za wybrany fragment, ale za całą inwestycję, gdyż proces budowlany jest złożony i z pozoru błahę decyzję mogą mieć istotne konsekwencje w innym miejscu.

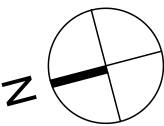

PIŁKOCHWYT wys. 8m – siatka polietylenowa oczko 10x10cm gr. 4mm, słupy stalowe 120x120x4mm dt. 9m

PROJEKTOWANE SŁUPY OŚWIEPLENIA BOISKA wys. 16m



ERMS⁺ Kamila Karłowska

ERMS PLUS Kamila Karłowska
biuro: ul. Zmarłychwielaków 8a/2, 61-501 Poznań
tel: 609 509 504, 609 282 609

NAZWA OBIEKTU BUDOWLANEGO	BOISKA TRENINGOWE		
TYTUŁ RYSUNKU	RZUT BOISKA Z NAWIERZCHNIĄ Z TRAWY NATURALNEJ		
PROJEKTANT	mgr inż. arch. Piotr JASINIAK	DATA SPORZĄDZENIA: 16.02.2024	
NR UPRAWNIENI BUDOWLANYCH	7131/45/P/2000	DATA SPORZĄDZENIA: 16.02.2024	
SPRAWDZAJĄCY	mgr inż. arch. Iwona OLSZEWSKA		
NR UPRAWNIENI BUDOWLANYCH	7131/21/P/2004		
OPRACOWANIE	mgr inż. Kamila KARŁOWSKA		
OPRACOWANIE I KOREKTYWACJA	Krzysztof KARŁOWSKI		
NR PROJEKTU	0 03 31	SKALA	NR RYS.
	PAB	1:200	01