


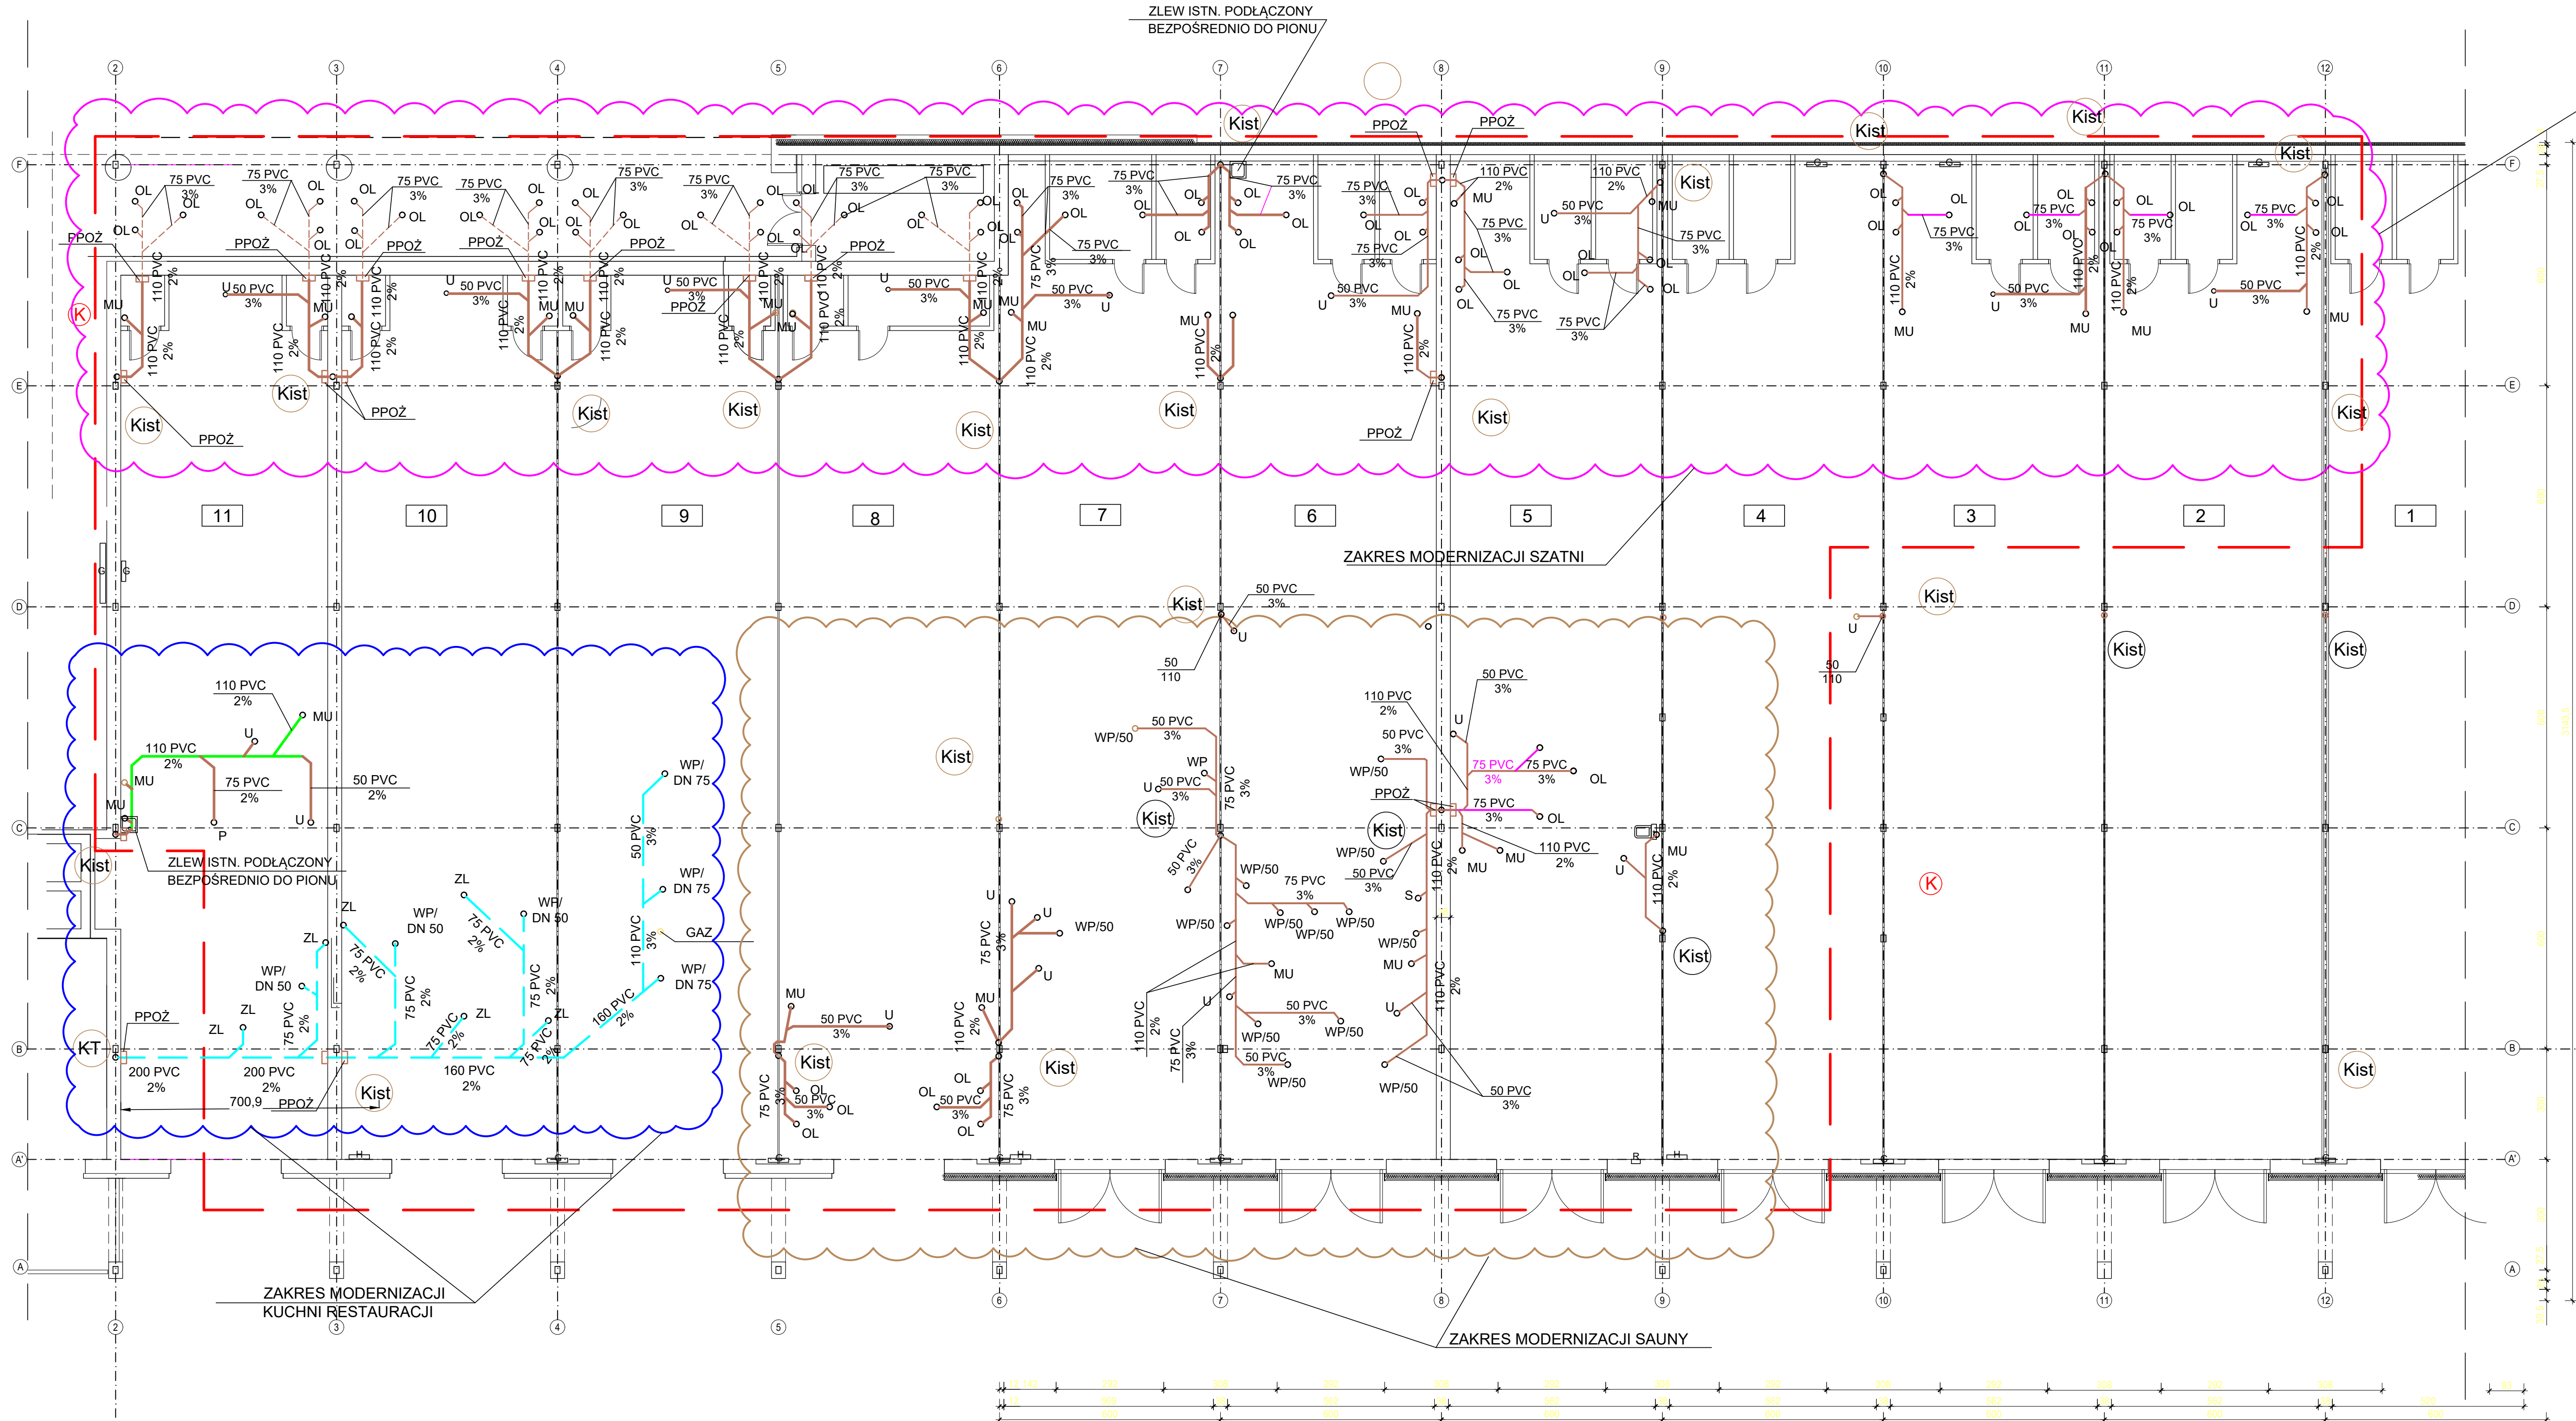

- ZAKRES MODERNIZACJI SZATNI**
- OL ○ PODEJŚCIA POD ODPIŁYWY: ODWODNIEN LINIOWYCH OL,
 - WP/50 ○ PODEJŚCIE POD WPUSTY WP PODŁOGOWE/ WIELKOŚĆ WPUSTU
 - POZOSTAŁE PODEJŚCIA :
 - U ○ UMYWALKA DN 50,
 - ZL ○ ZLEWOZMYWAK DN 50
 - MU ○ MISKA USTĘPOWA DN 100
 - P ○ PISUARY
 - S ○ ODPIŁYW Z KADZI SAUNY
 - (Kist) ISTNIEJĄCE PODEJŚCIE (PION) KAN SANITARNEJ W POSADZCE HANGARÓW,
 - Kanalizacja Sanitarna
 - Kanalizacja Tłuszczowa z Kuchni Restauracyjnej
 - ZAKRES MODERNIZACJI
 - PPOŻ KASETY PPOŻ NA PRZEJŚCIACH RUR PALNYCH PRZEZ PRZEGRODY
 - 10 HANGAR NR
 - Kanalizacja Sanitarna - Odwodnie Szatni pod Stropem na Zewnątrz Hangaru w Osiach 2-6/E-F

KANALIZACJĘ PODSTROPOWĄ NALEŻY ROZPATRYWAĆ Z PROJEKTAMI MODERNIZACJI SZATNI, KUCHNI RESTAURACJI ORAZ SAUNY.
NA WYJŚCIU PODEJŚĆ KANALIZACYJNYCH ZE STROPU MONTOWAĆ KASETY PPOŻ MONTOWANE DO STROPU.
RZĘDNA DNA PODEJŚCIA KANALIZACJI OK. 10-15 cm PONIŻEJ STROPU Z POZOSTAWIENIEM MIEJSCA NA MONTAŻ KASETY PĘCZNIEJĄCEJ PPOŻ.

OBIEKT:	Modernizacja hangarów - kanalizacja		
LOKALIZACJA:	dz. nr 4, ark. 20, obręb Komandoria		
INWESTOR:	Poznańskie Ośrodki Sportu i Rekreacji ul. Jana Spychalskiego 34 Poznań	DATA:	luty 2026
DPRACOWANIE:	mgr inż. Jerzy Kaczkowski upr. nr 142/Pw/93	NR RYS.:	S-01
BRANŻA: SANITARNA	Rzut hangarów -kanalizacja	SKALA:	1:100