
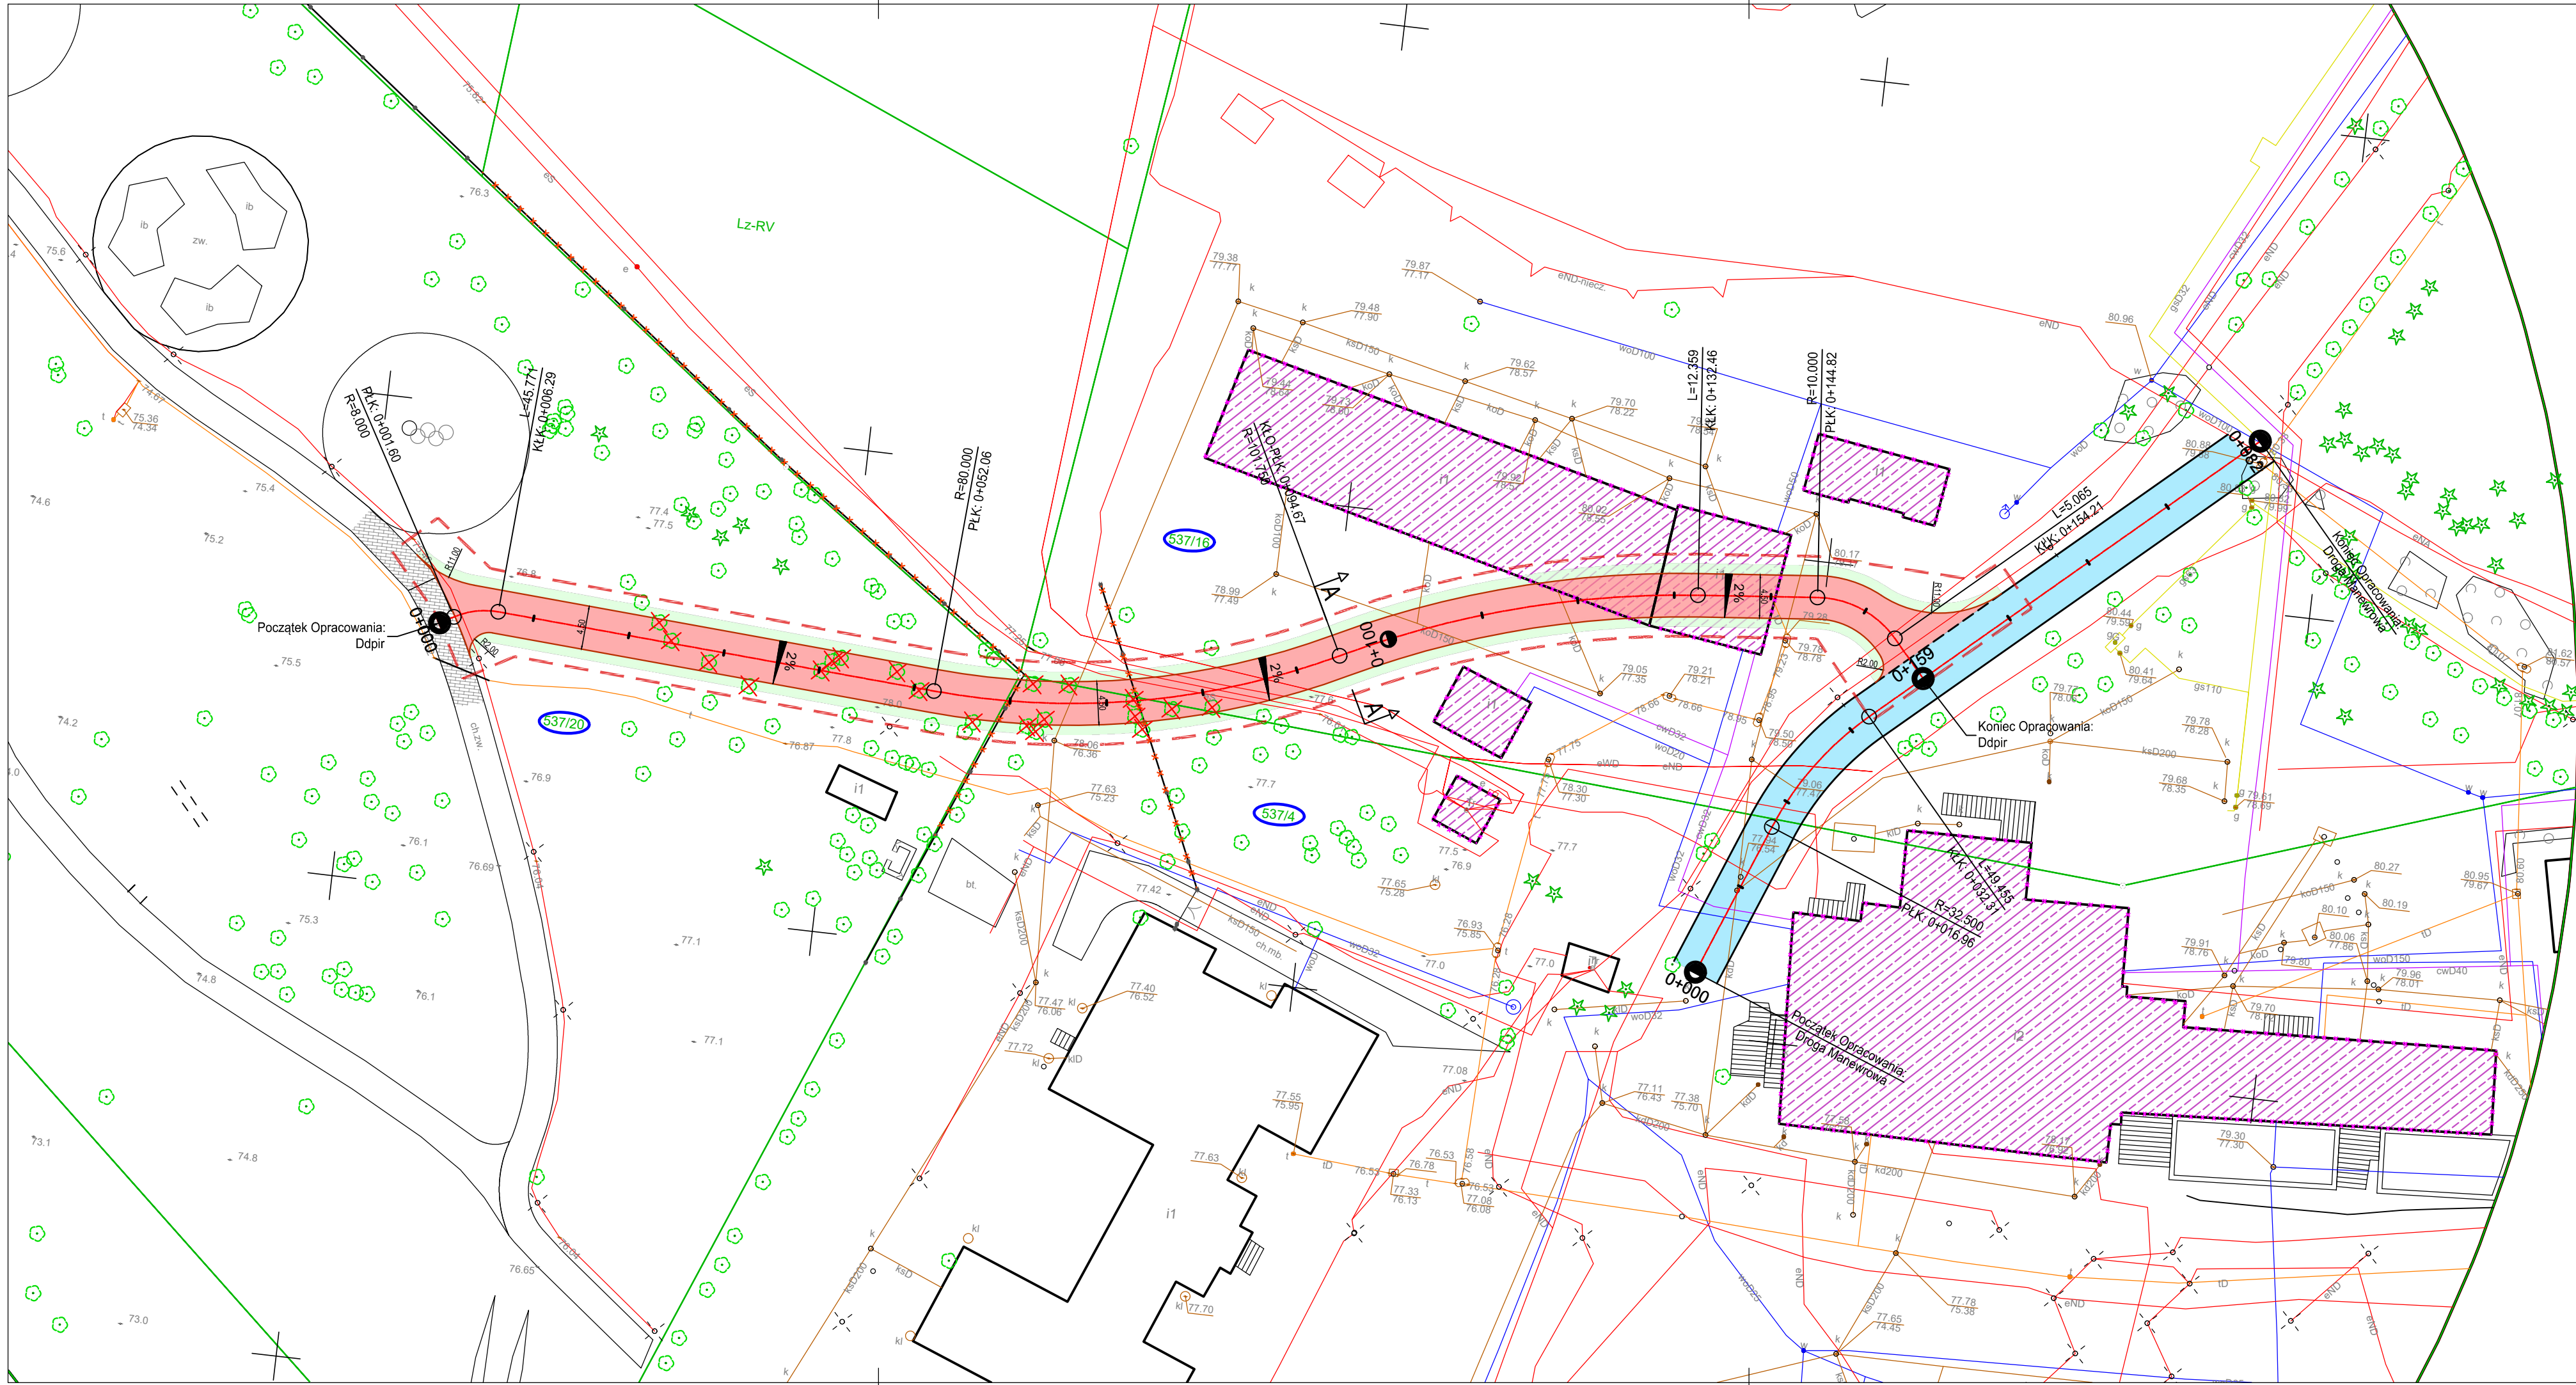


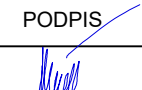

- LEGENDA - BRANŻA DROGOWA
- GRANICE DZIAŁEK
 - ZAKRES OPRACOWANIA
 - PROJEKTOWANE OBRZEŻE BETONOWE 800 CM
 - ISTN. OGRODZENIE DO ROZBIÓRKI
 - PROJ. DROGA DLA PIESZYCH I ROWERÓW
BETON ASFALTOWY ACBS
 - PROJ. ZIELENEC
 - ISTN. NAW. ZWIROWA - DROGA DLA PIESZYCH
 - PROJ. DROGA MANEWROWA
- WG. ODRĘBNEGO OPRACOWANIA
 - ISTN. BUDYNEK DO ROZBIÓRKI
- WG. ODRĘBNEGO OPRACOWANIA
 - ISTN. DRZEWO DO WYCINKI
 - NUMERY DZIAŁEK
 - NUMERY DZIAŁEK POŁOŻONYCH
W ZAKRESIE OPRACOWANIA

INWESTOR:	 POZNAŃSKIE OŚRODKI SPORTU I REKREACJI UL. JANA SPYCHAŁSKIEGO 34 61-553 POZNAŃ  „SOCHOR” INŻYNIERIA DROGOWA MARCIN MAJ Sp. z o. o. ul. Maratońska 82 94-007 Łódź tel. 691-948-659 e-mail: marcin.maj@sochor.pl strona: www.idmmssochor.pl			
PROJEKTANT:	POŁĄCZENIE KOMUNIKACYJNE PLAŻY PARKOWEJ Z DWORCEM KOLEJOWYM, PRZYSTANKIEM AUTOBUSOWYM, PARKINGIEM, MIEJSKĄ SIECIĄ ŚCIEŻEK ROWEROWYCH ORAZ ZAPEWNIENIE ALTERNATYWNEGO DOJAZDU DO PLAŻY SŁUŻB RATOWNICZYCH			
NAZWA INWESTYCJI:	UL. CHOJNICKA W POZNANIU			
ADRES INWESTYCJI:	PLAN SYTUACYJNY			
TREŚĆ RYSUNKU:	ZLECENIE POMIĘDZY STRONAMI			
UMOWA:	GRUDZIEŃ 2025		FAZA OPRACOWANIA:	PAB
DATA OPRACOWANIA:	SKALA:	1:500	NR RYSUNKU:	1
IMIĘ I NAZWISKO	BRANŻA	NR UPRAWNIEN	PODPIS	
mgr inż. Marcin Maj	drogowa	spec. inżynierjno-drogowa LOD/4470/PWBD/21		
Damian Wilmański	drogowa	asystent projektanta		
PRAWA AUTORSKIE ZASTRZEŻONE		Dokonywanie zmian, poprawek, skreśleń itp. oraz kopiowanie i rozpowszechnianie bez zgody jednostki autorskiej jest niedozwolone		