


Przekrój A–A

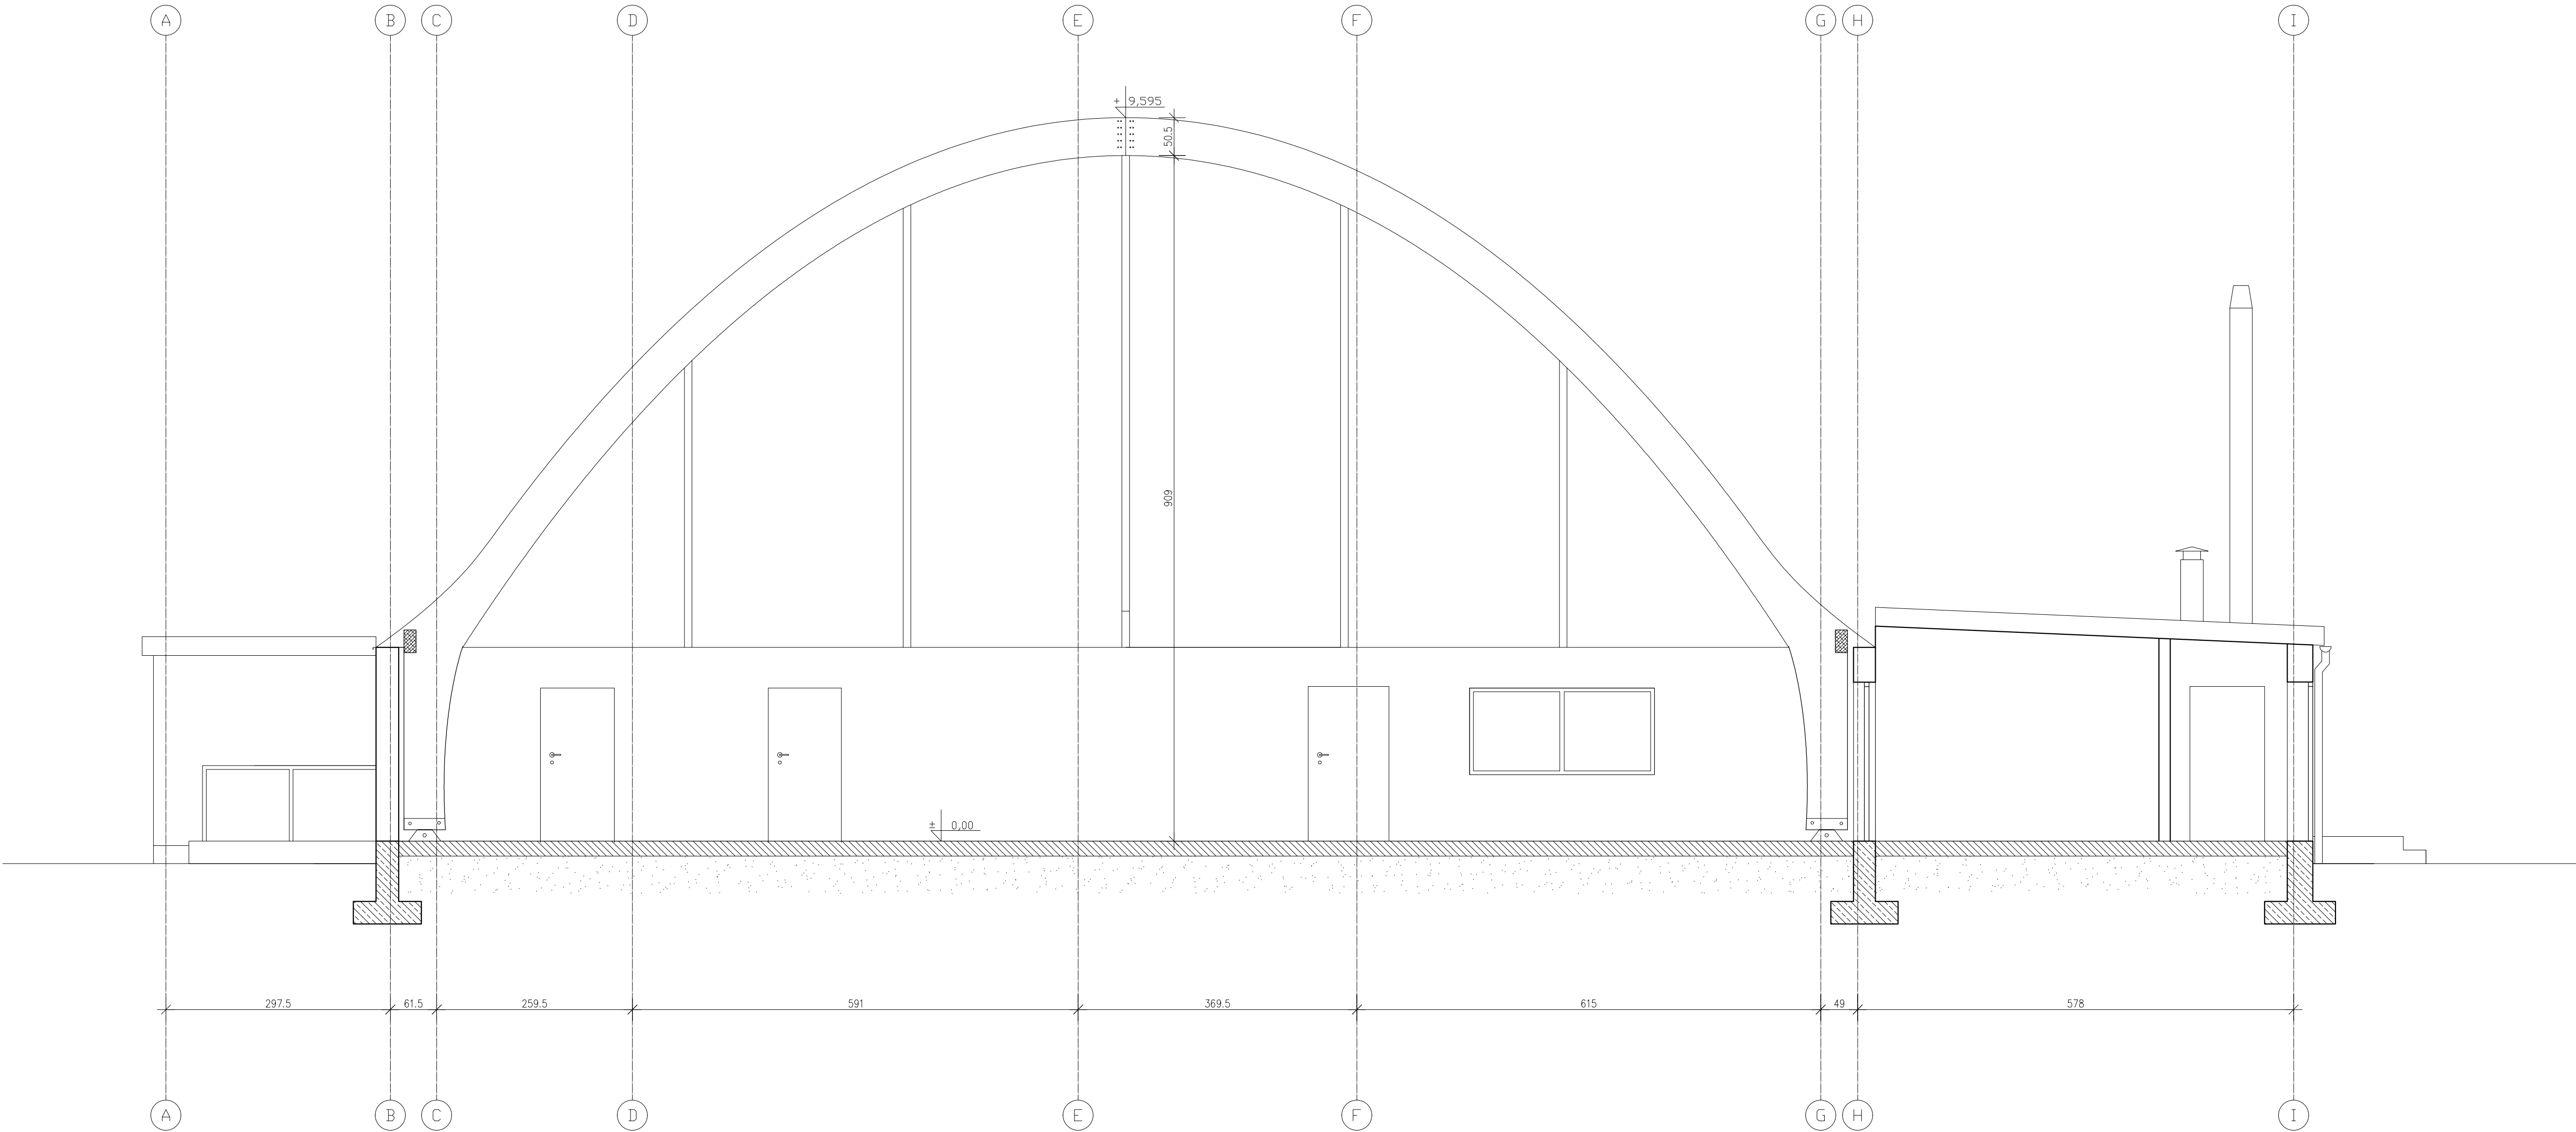

TEMAT:	Inwentaryzacja obiektu - hala sportowa			
OPRACOWANIE:	Tomasz Bak			
ADRES:	ul. Chojnicka 35, Klekierz 60-480 Poznań			
BRANŻA:	Architektura	Stadium:	Inwentaryzacja	
TREŚĆ RYSUNKU:	1. Przekrój A-A	Skala:	Data:	
		1 : 50	16.09.2019	