


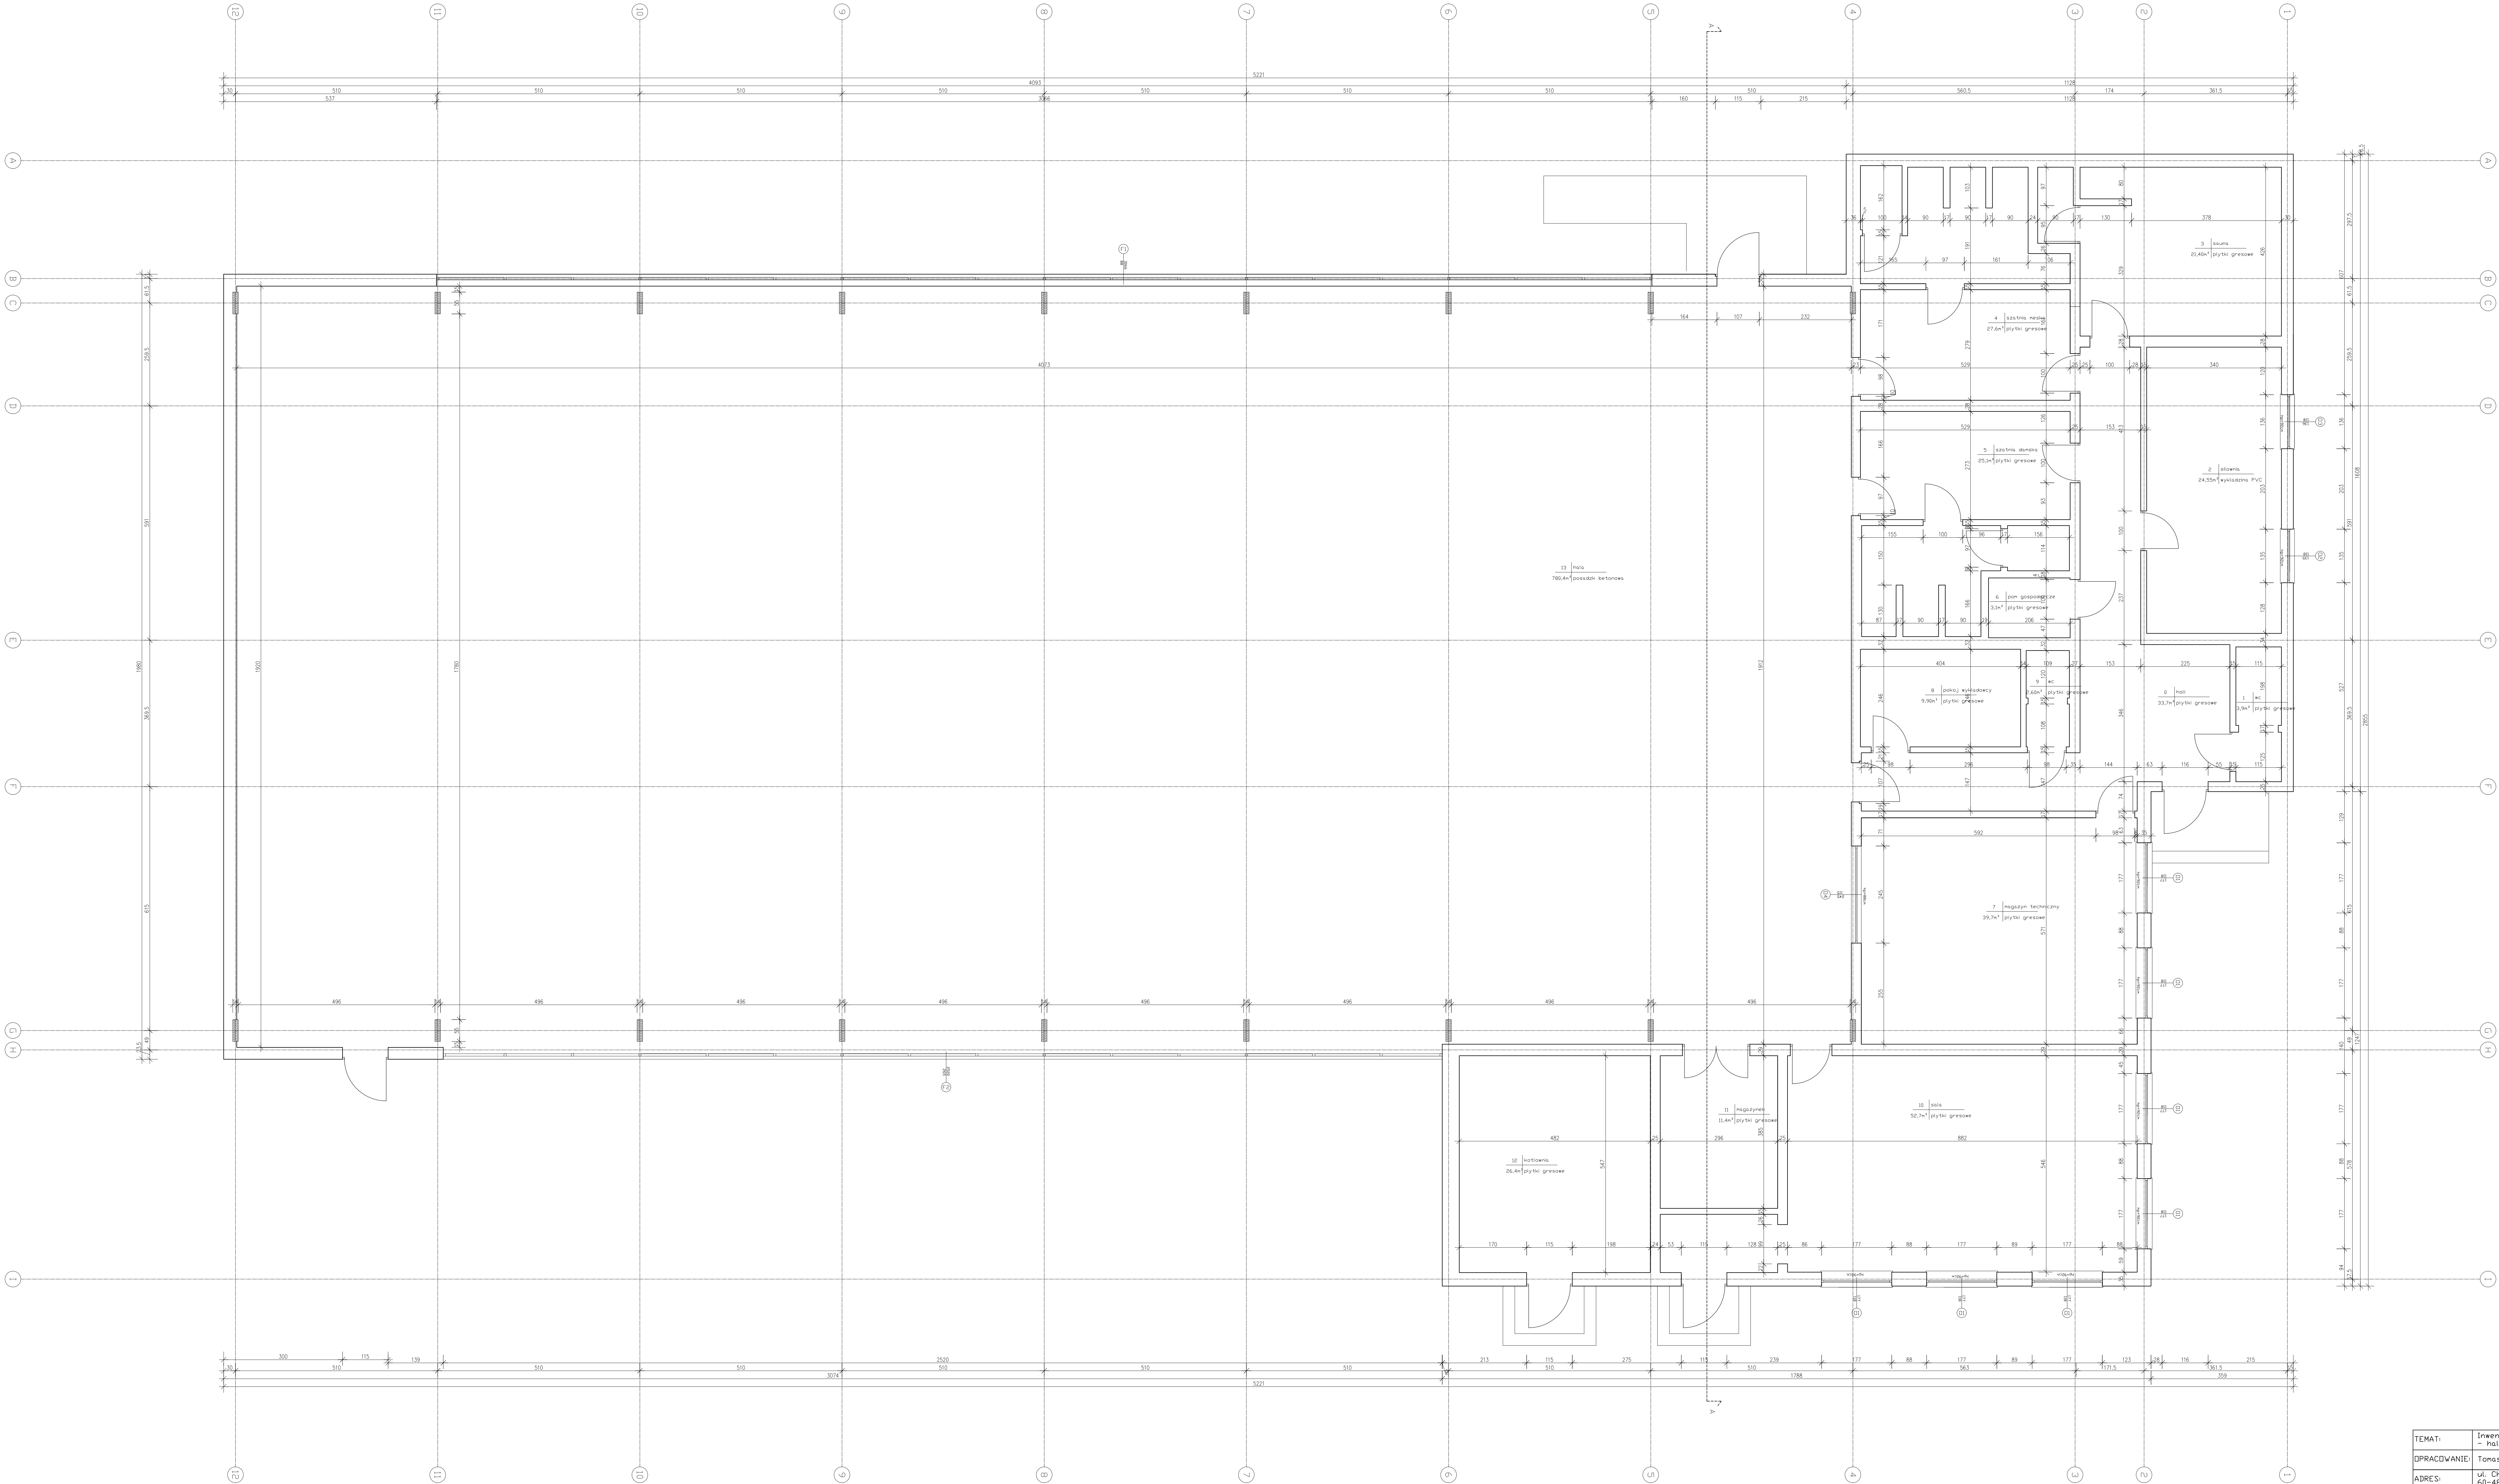

TEMAT:	Inwentaryzacja obiektu - hala sportowa		
OPRACOWANIE:	Tomasz Bak		
ADRES:	ul. Chojnicka 35, Kiekrz 60-480 Poznań		
BRANŻA:	Architektura	Stadium	Inwentaryzacja
TREŚĆ RYSUNKU:	1. Rzut parteru	Skala:	Data:
		1 : 50	16.09.2019